


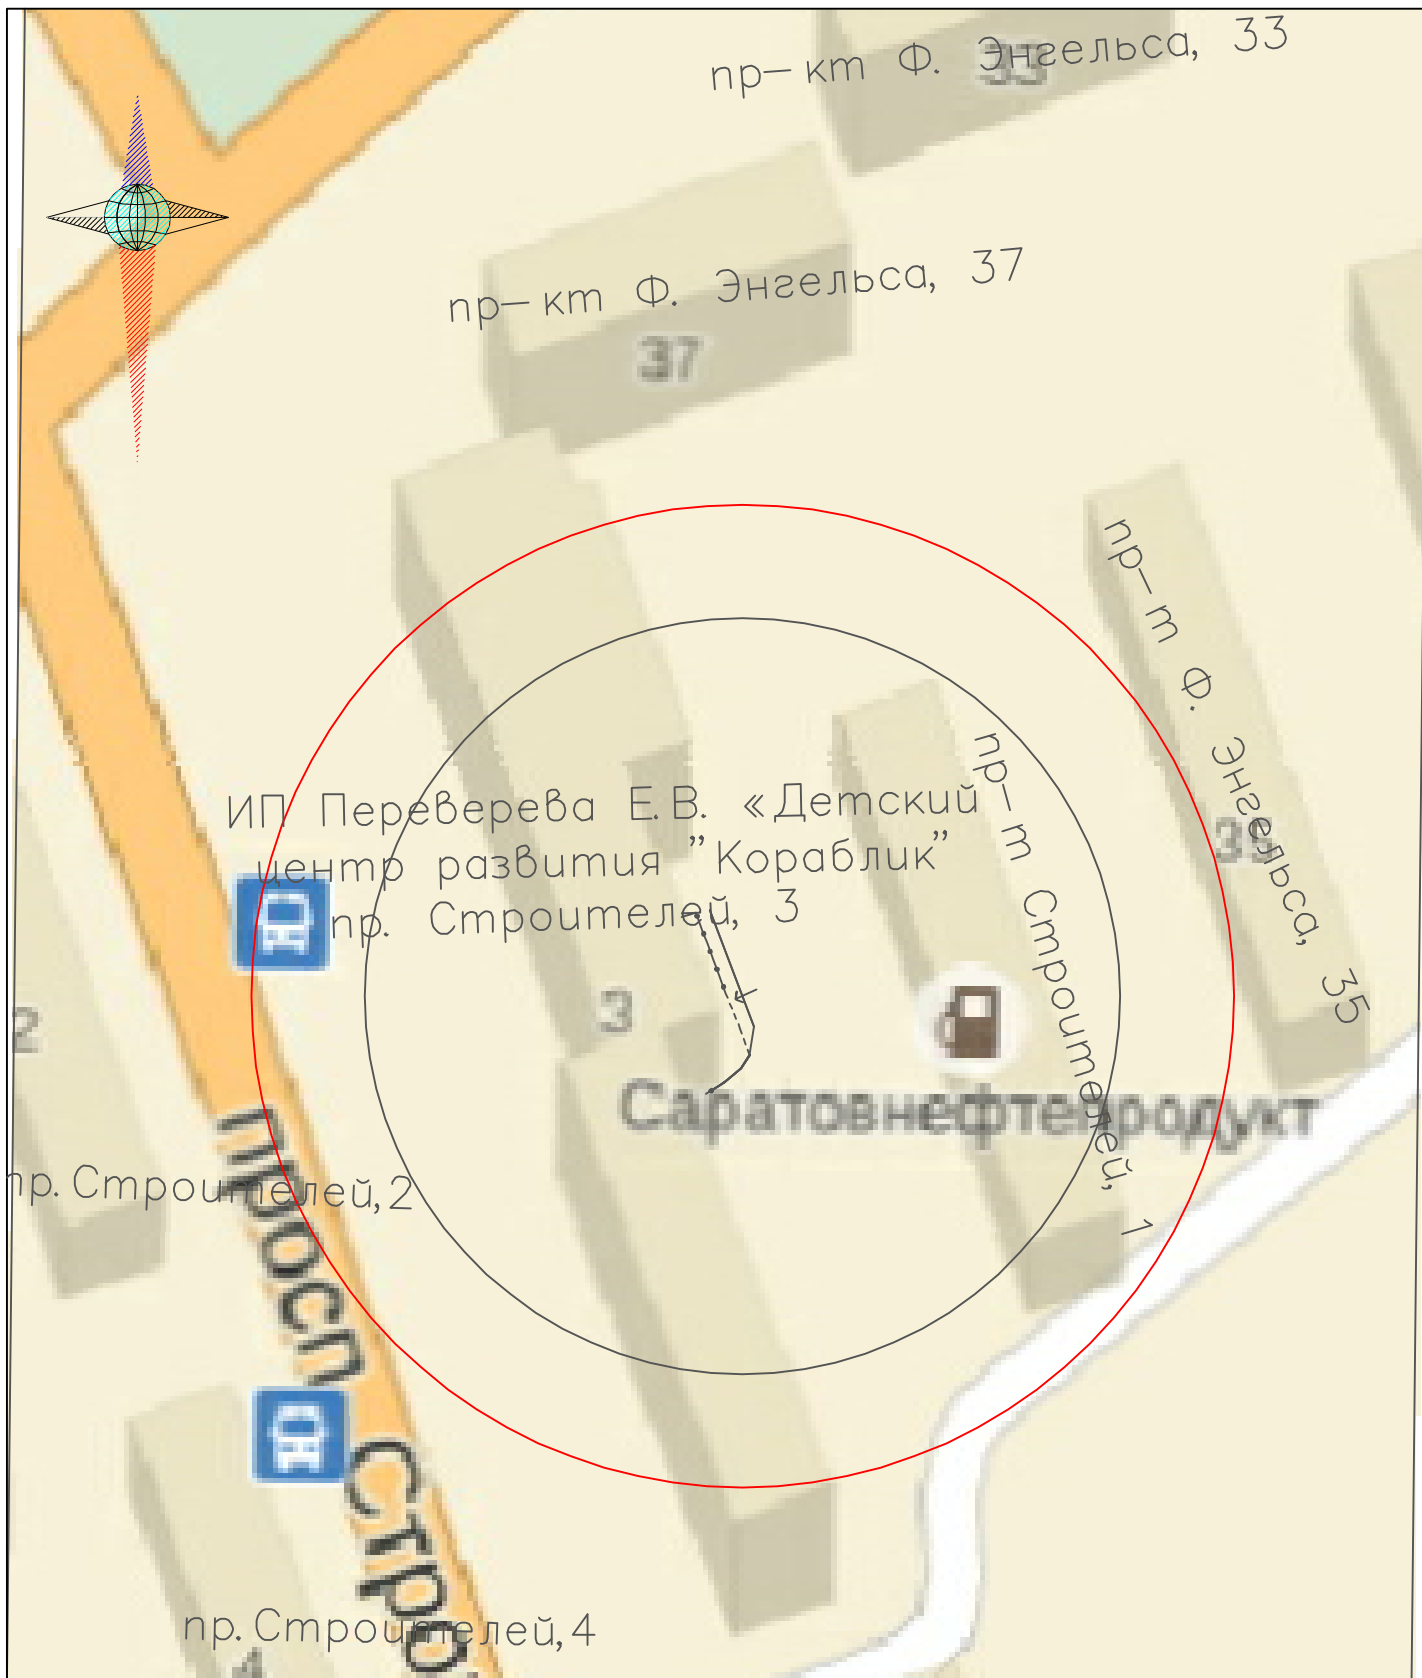

		0 0 0 "Прайм"		50 м - расстояние от территории МБОУ до торгового объекта 65 м (30%) - расстояние от территории МБОУ до торгового объекта			
Должн.	Фамилия	Подпись	Дата	Заказчик: Администрация Энгельсского муниципального района			
Директор	Жарья А.И.						
Исполнитель	Кучмин А.В.			схема расположения	Литер	Лист	Листов
Система координат местная г. Энгельса				г. Энгельс, пр. Строителей, 3	Масштаб 1:1000		
				ИП Переверева Е.В. «Детский центр развития «Кораблик»	2014 г.		