


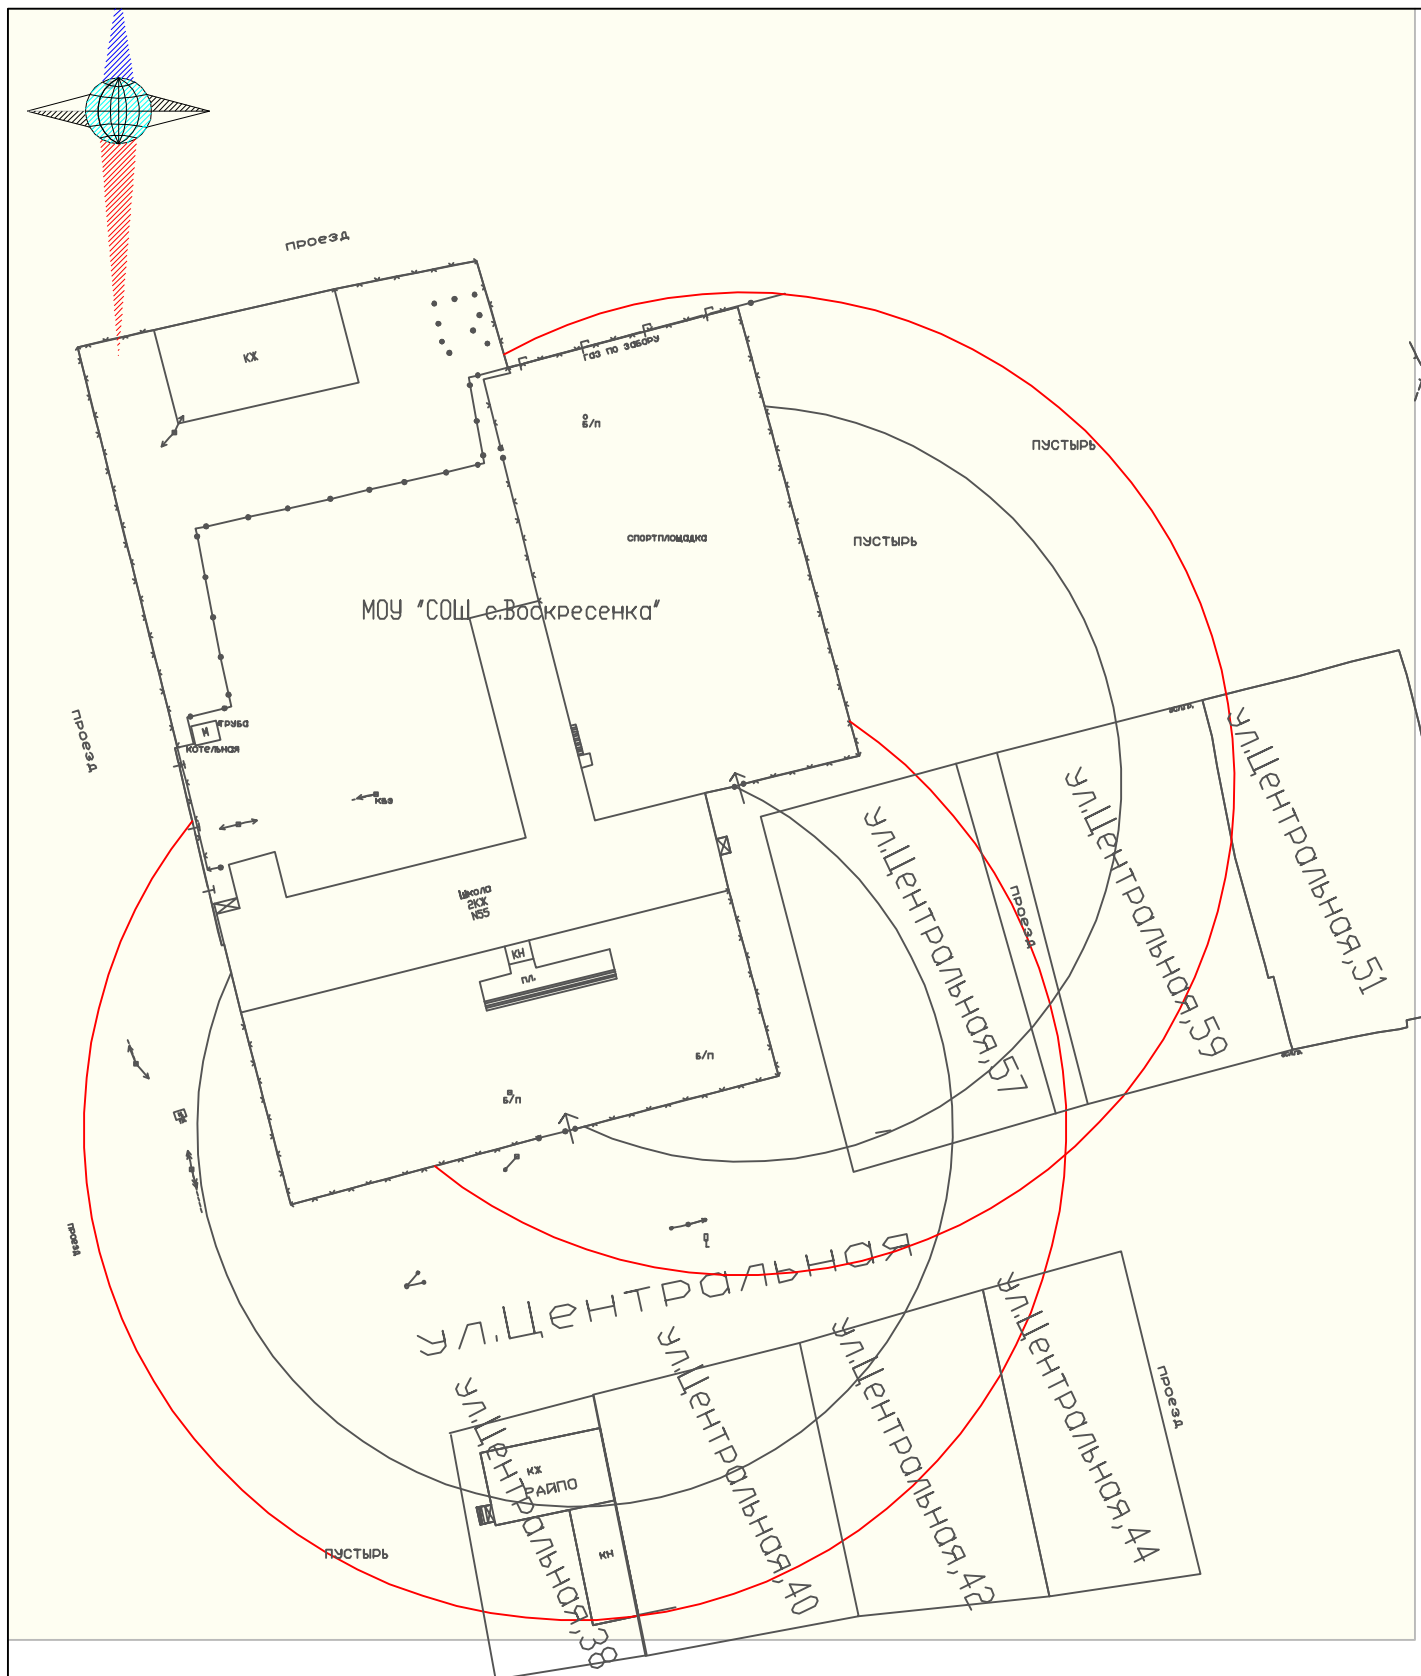

	0 0 0 "Прайм"			50 м - расстояние от территории МБОУ до торгового объекта 65 м (30%) - расстояние от территории МБОУ до торгового объекта				
Должн.	Фамилия	Подпись	Дата	Заказчик: Администрация Энгельсского муниципального района				
Директор	Жарый А.И.			схема расположения		Литер	Лист	Листов
Исполнитель	Кучмин А.В.							
Система координат местная г. Энгельса				Энгельсский район, с. Воскресенка МБОУ "СОШ с. Воскресенка"		Масштаб 1:1000		
						2014 г.		