


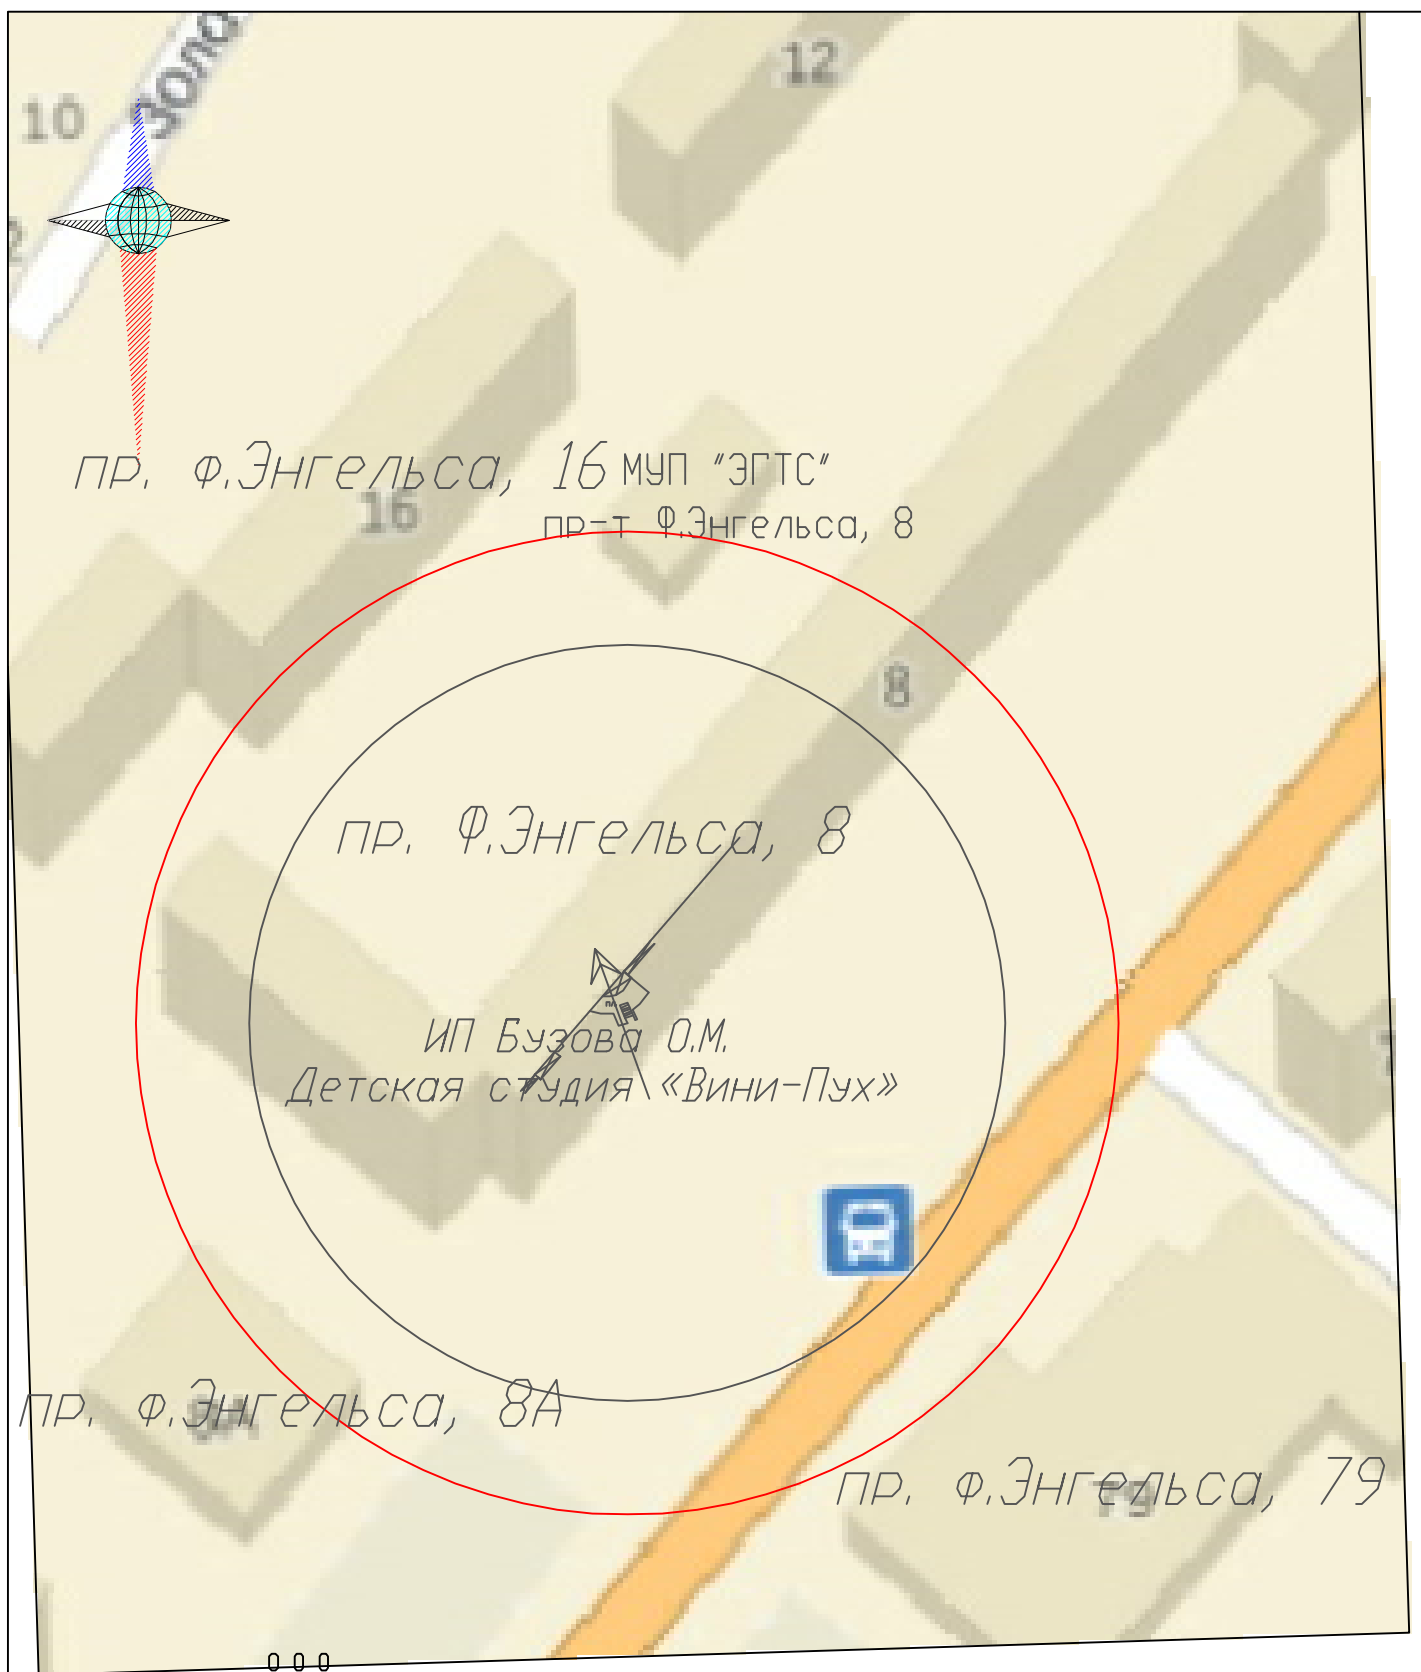

"Прайм"				— 50 м - расстояние от территории МБОУ до торгового объекта — 65 м (30%) - расстояние от территории МБОУ до торгового объекта			
Должн.	Фамилия	Подпись	Дата	Заказчик: Администрация Энгельсского муниципального района			
Директор	Жарыя А.И.						
Исполнитель	Кучмин А.В.			схема расположения		Литер	Лист
							Листов
				г. Энгельс, пр. Ф. Энгельса, 8		Масштаб 1:1000	
Система координат местная г. Энгельса				ИП Бузова О.М. Детская студия «Вини-Пух»		2014 г.	