


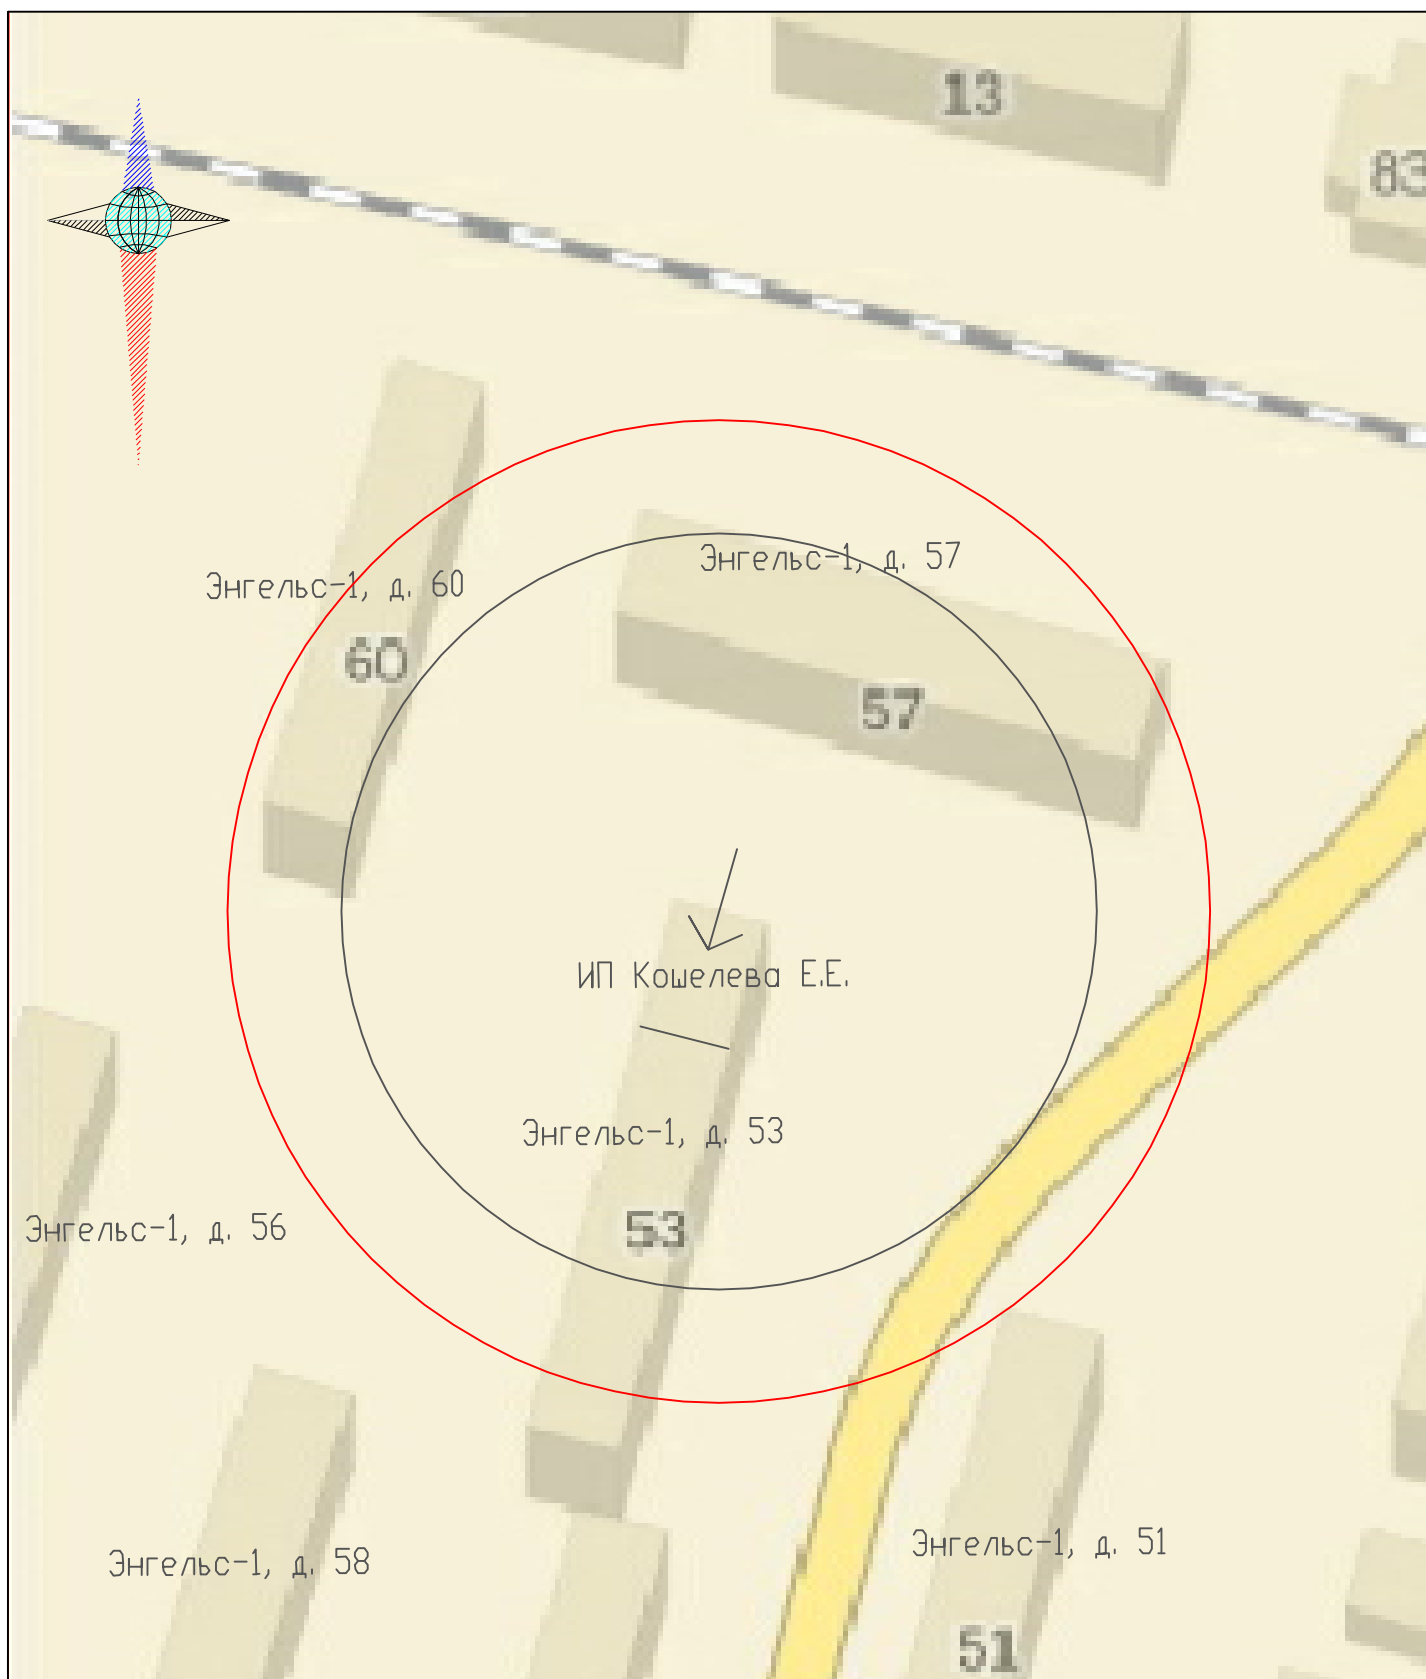

	0 0 0 "Прайм"			50 м - расстояние от территории МБОУ до торгового объекта 65 м (30%) - расстояние от территории МБОУ до торгового объекта		
Должн.	Фамилия	Подпись	Дата	Заказчик: Администрация Энгельсского муниципального района		
Директор	Жарыя А.И.			Энгельс-1, д. 61		
Исполнитель	Кучмин А.В.			схема расположения		Литер
						Лист
						Листов
				Энгельс-1, д. 53		Масштаб 1:1000
Система координат местная г. Энгельса				ИП Кошелева Е.Е.		
				2014 г.		