

Утверждена

Постановлением администрации Энгельсского


муниципального района

от 27.11.2023 года N 153

Схема расположения земельного участка или земельных участков на кадастровом плане территории

Условный номер земельного участка _____

Площадь земельного участка 3489 кв.м

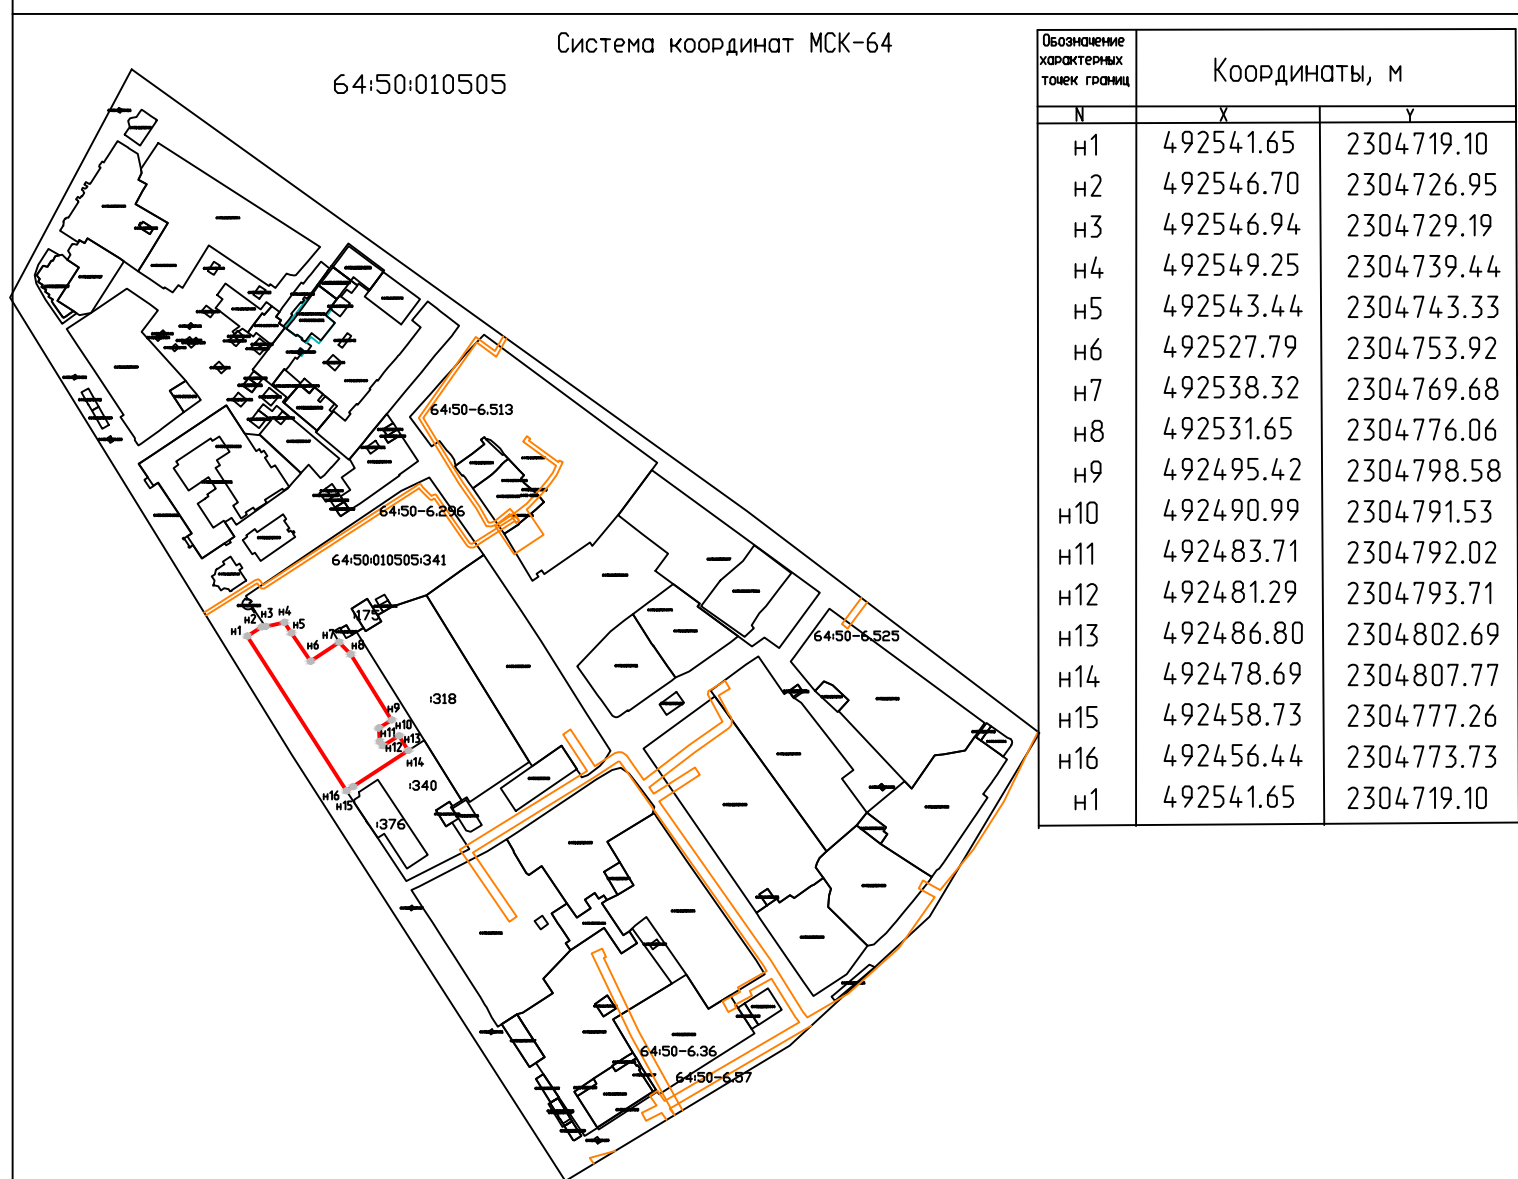

Условные обозначения:

64:50:010505 - номер кадастрового квартала

— существующая часть границы, имеющиеся в ГКН сведения о которой достаточны для определения ее местоположения

— граница испрашиваемого земельного участка

n1 — характерные точки испрашиваемой границы

64:50-7.201 - Жилая зона

— Охранная зона инженерных коммуникаций

Масштаб 1:5000