


Утверждена

постановлением Администрации Терновского
муниципального образования Энгельсского
муниципального района Саратовской области

от _____ N _____

Схема расположения земельного участка или земельных участков на кадастровом плане территории

Условный номер земельного участка: -		
Площадь земельного участка: 2687 кв.м.		
Обозначение характерных точек границ	X	Y
1	-6690	-3762
2	-6655	-3745
3	-6627	-3817
4	-6657	-3829
1	-6690	-3762

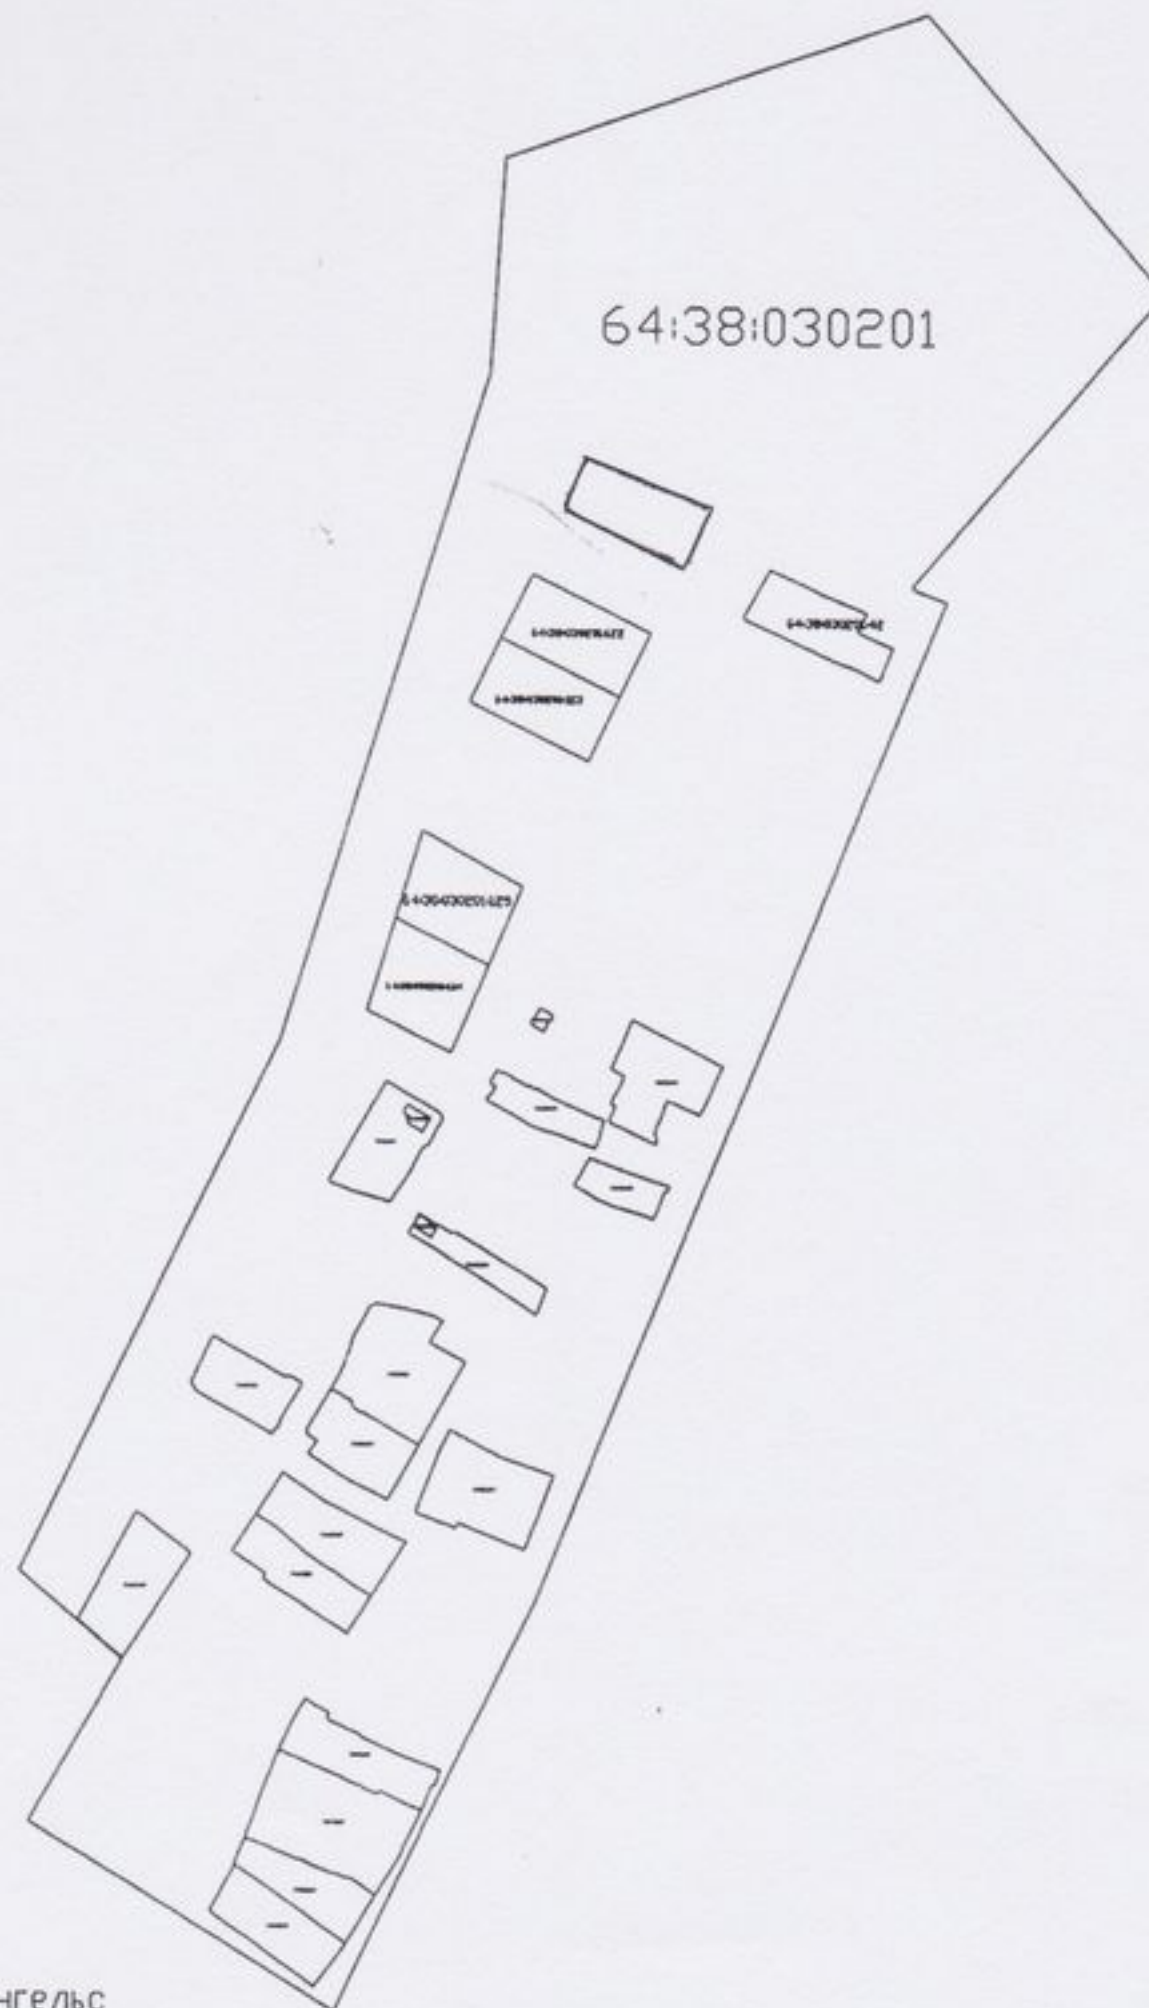

Система координат: Местная СК Энгельс

Масштаб 1:7500

Условные обозначения:

— граница земельного участка
сведения о котором внесены в
государственный кадастр недвижимости

— граница вновь образованного
земельного участка

— граница кадастрового квартала

64:38:030201 кадастровый номер квартала