

Утверждена


Постановлением главы Терновского
муниципального образования
Энгельсского муниципального района
Саратовской области

от « » 2015 г. №

Схема расположения земельного участка на кадастровом плане территории

Условный номер земельного участка —		
Площадь земельного участка 2500 кв.м		
Обозначение характерных точек границ	Координаты, м	
	X	Y
1	2	3
n1	-7142	-3627
n2	-7104	-3615
n3	-7123	-3555
n4	-7161	-3567
n5	-7158	-3579
n1	-7142	-3627

Схема расположения земельного участка на кадастровом плане территории

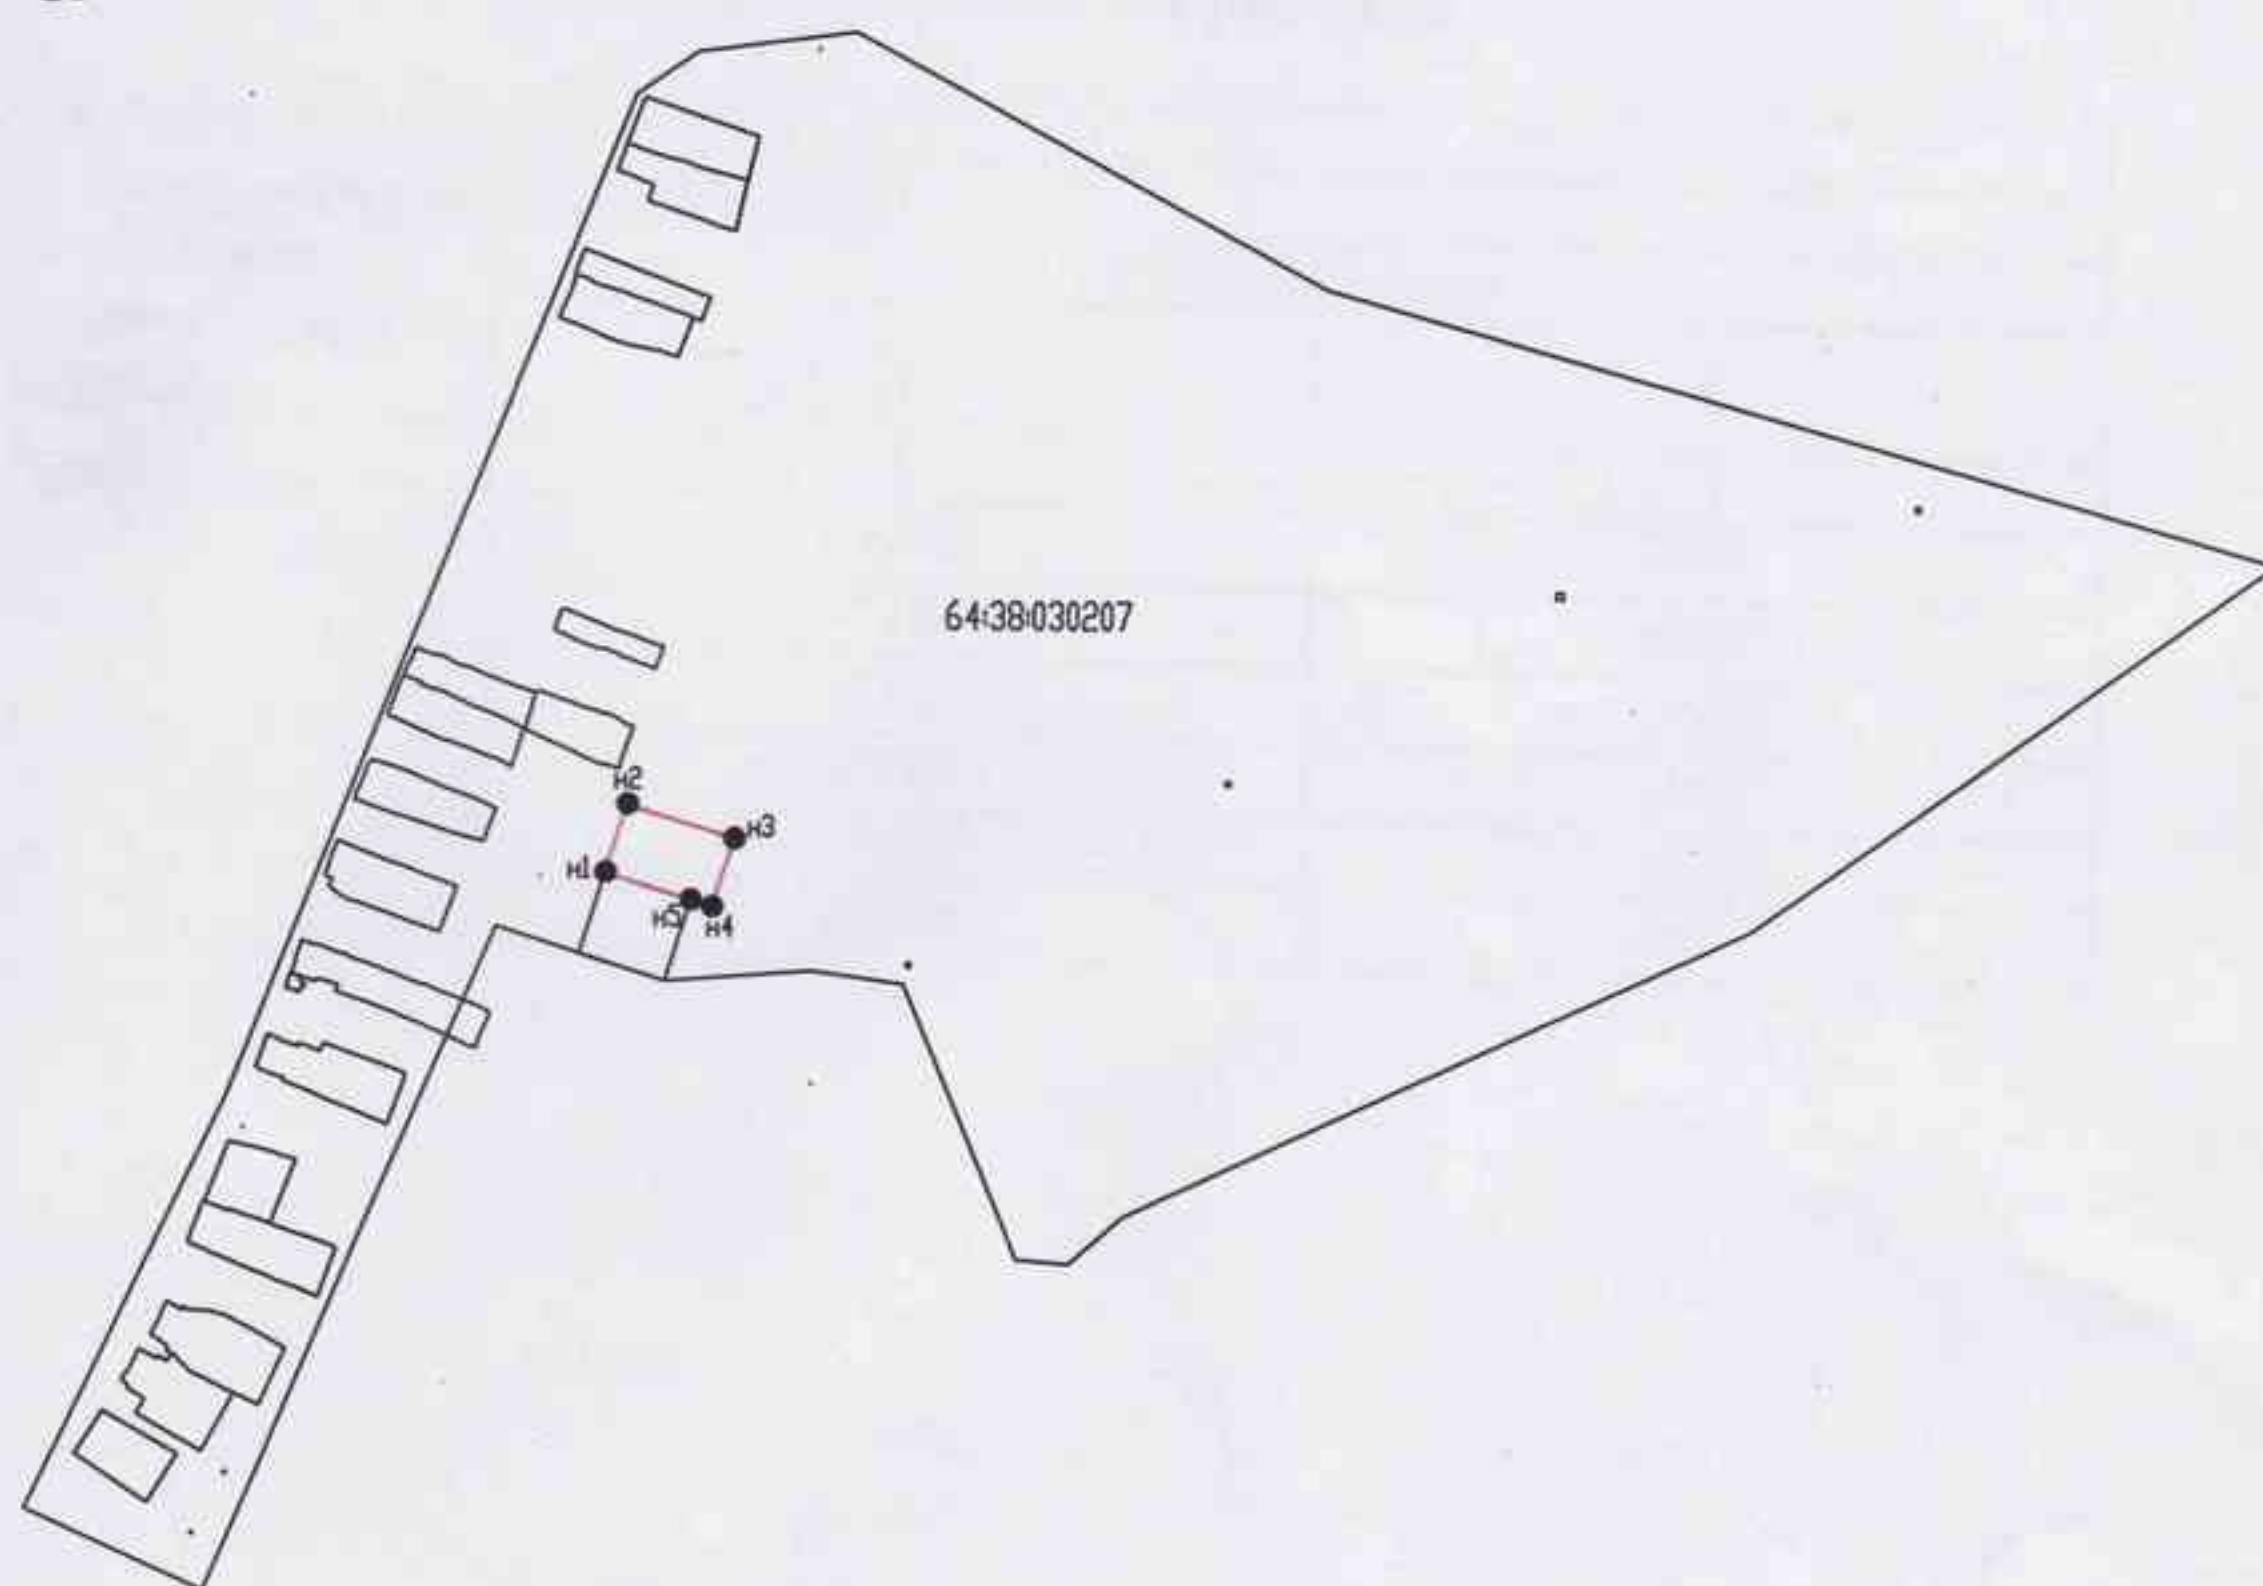


Масштаб 1:7500

Система координат: Местная СК Энгельс
Условные обозначения

- - образуемая граница земельного участка
- n1 - номер характерной точки границы образуемого земельного участка
- - характерная точка границы образуемого земельного участка

Схема расположения земельного участка на кадастровом плане территории

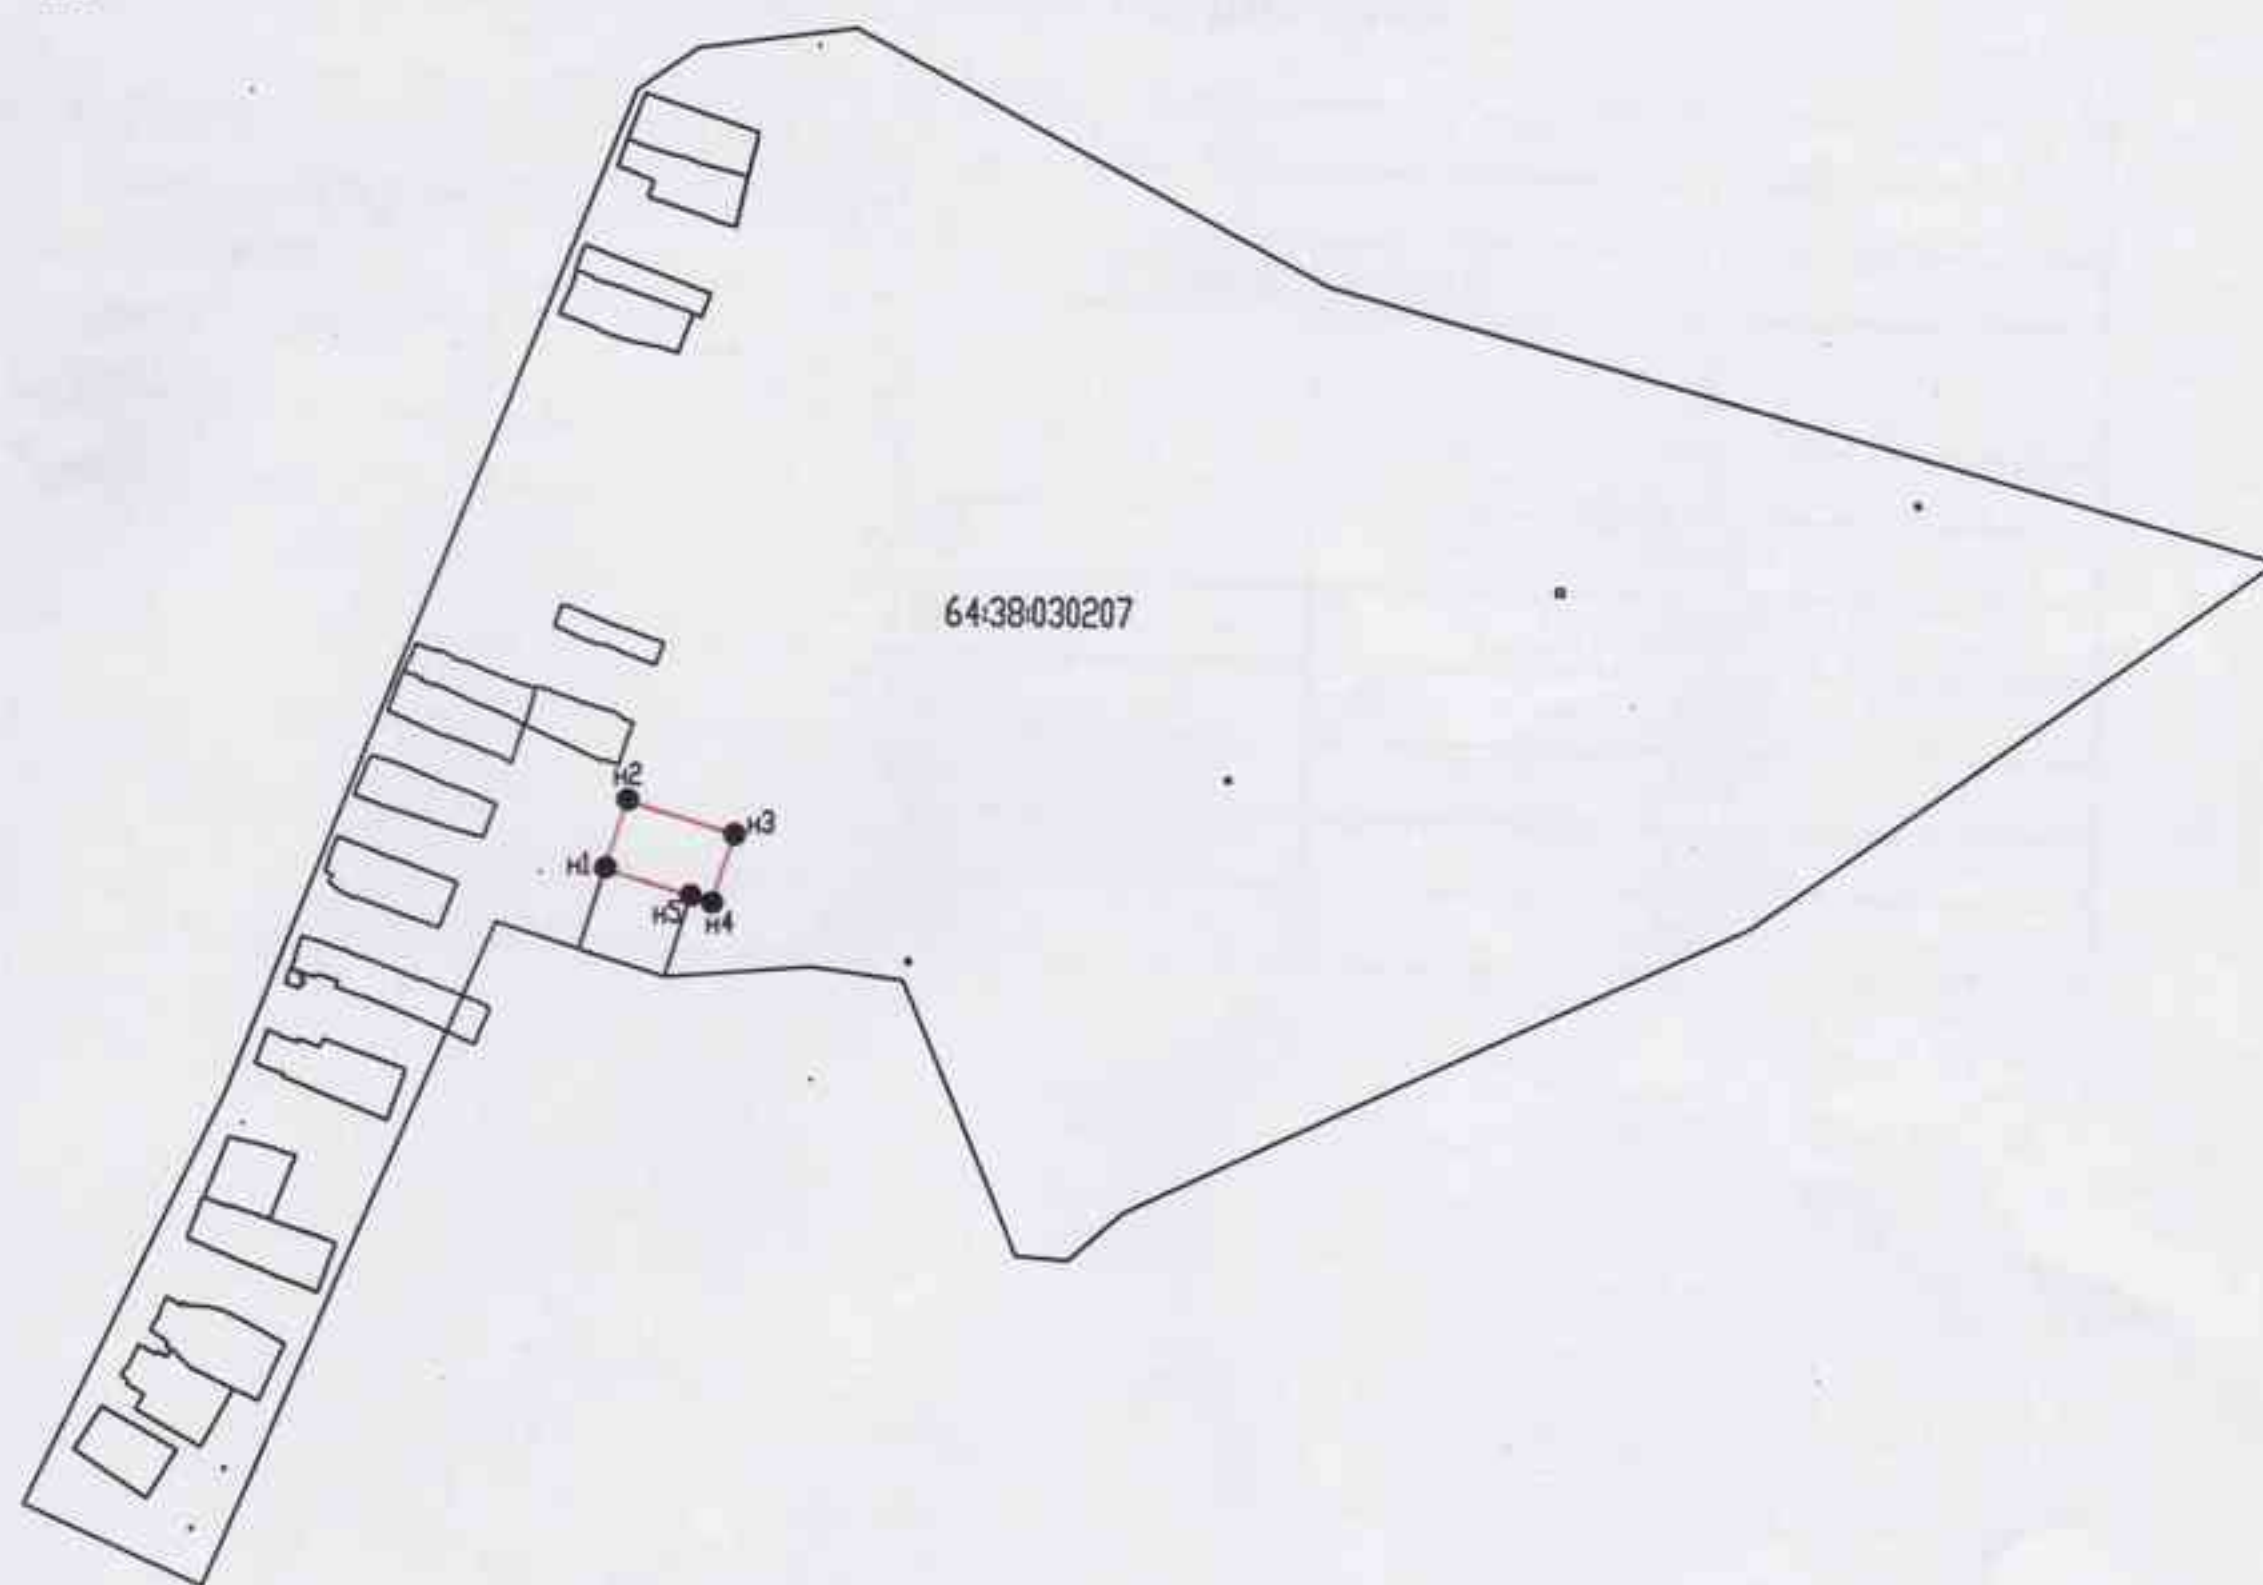

Масштаб 1:7500

Система координат: Местная СК Энгельс
Условные обозначения:

- - образуемая граница земельного участка
- n1 - номер характерной точки границы образуемого земельного участка
- - характерная точка границы образуемого земельного участка