

Утверждена

Постановлением администрации Энгельсского

муниципального района

от _____ N _____


Схема расположения земельного участка или земельных участков на кадастровом плане территории

Условный номер земельного участка _____

Площадь земельного участка 1297 кв.м

Обозначение характерных точек границ	Координаты, м	
	X	Y
н1	492432.94	2301763.22
н2	492456.40	2301758.39
н3	492466.55	2301811.27
н4	492443.08	2301816.52
н1	492432.94	2301763.22

Система координат МСК-64

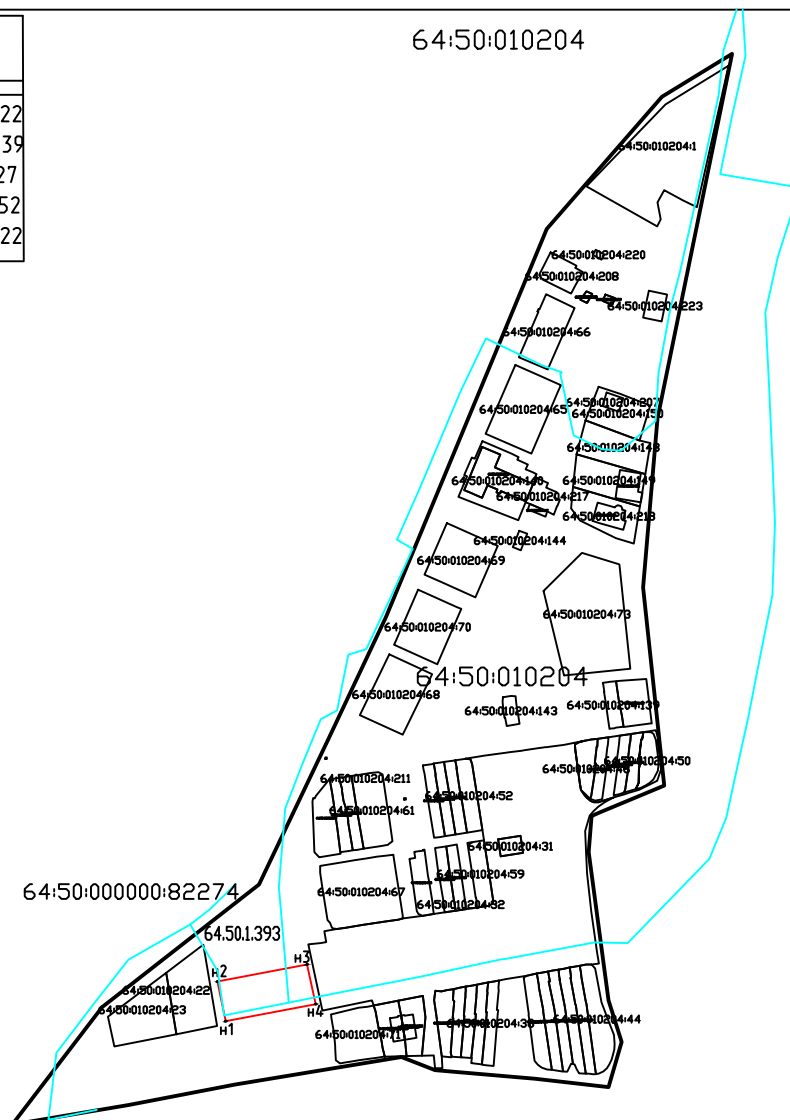

Условные обозначения:

- 64.50.1.393 - территориальная зона Ж-2/89
- сооружение линии электропередач 0.4 кВ
- граница испрашиваемого земельного участка
- н1 — характерные точки испрашиваемой границы

Масштаб 1:2000