

Утверждена

Постановлением администрации Энгельсского

муниципального района

от _____ N _____


Схема расположения земельного участка или земельных участков на кадастровом плане территории

Условный номер земельного участка _____

Площадь земельного участка 1793 кв.м

Обозначение характерных точек границ	Координаты, м	
	X	Y
н1	492397.81	2301768.92
н2	492428.74	2301763.49
н3	492438.16	2301819.21
н4	492406.58	2301824.76
н1	492397.81	2301768.92

Система координат МСК-64

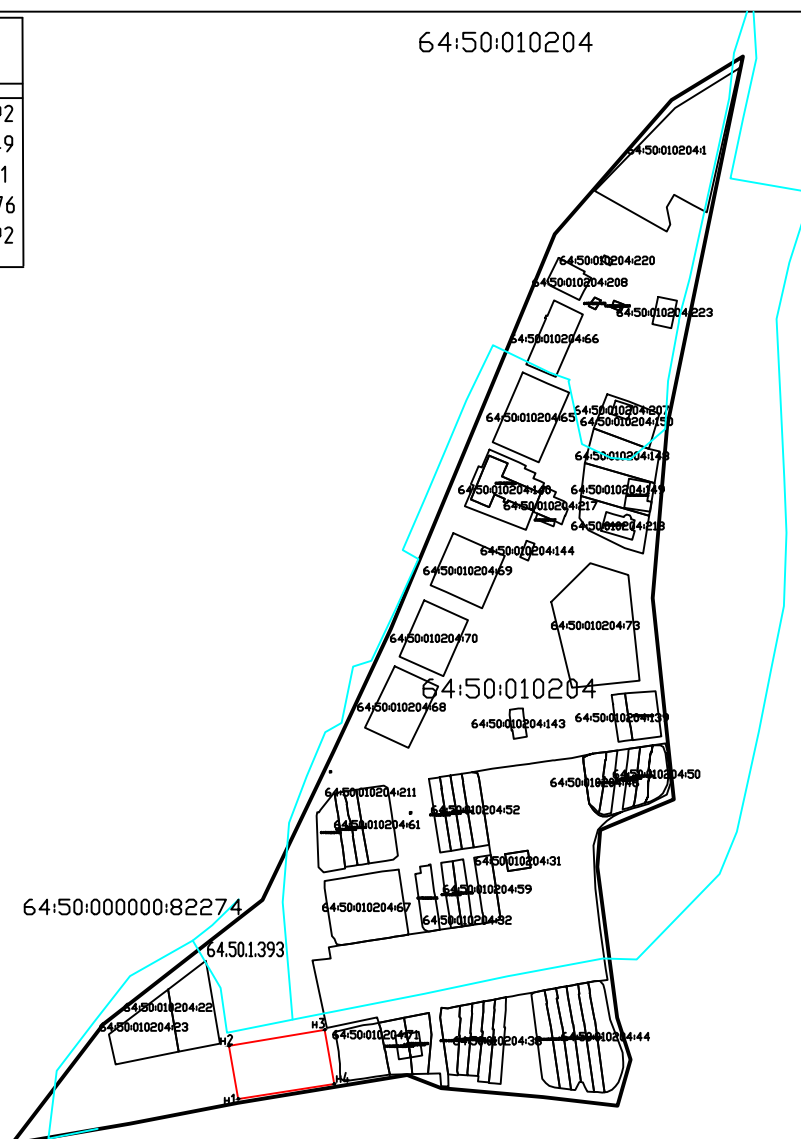

Условные обозначения:

64.50.1.393 - территория зона Ж-2/89

— сооружение линии электропередач 0.4 кВ

— граница испрашиваемого земельного участка

н1 — характерные точки испрашиваемой границы

Масштаб 1:2000