


СХЕМА РАСПОЛОЖЕНИЯ ЗЕМЕЛЬНОГО УЧАСТКА ИЛИ ЗЕМЕЛЬНЫХ УЧАСТКОВ НА КАДАСТРОВOM ПЛАНЕ ТЕРРИТОРИИ


УТВЕРЖДЕНА
Постановлением администрации
(наименование документа об утверждении, включая наименования
Энгельсского муниципального района
органов государственной власти или органов местного
самоуправления, принявших решение об утверждении схемы
или подписавших соглашение о перераспределении земельных участков)
от 05.09.2022 года № 4120

Условный номер земельного участка _____

Площадь земельного участка 1303 кв.м.

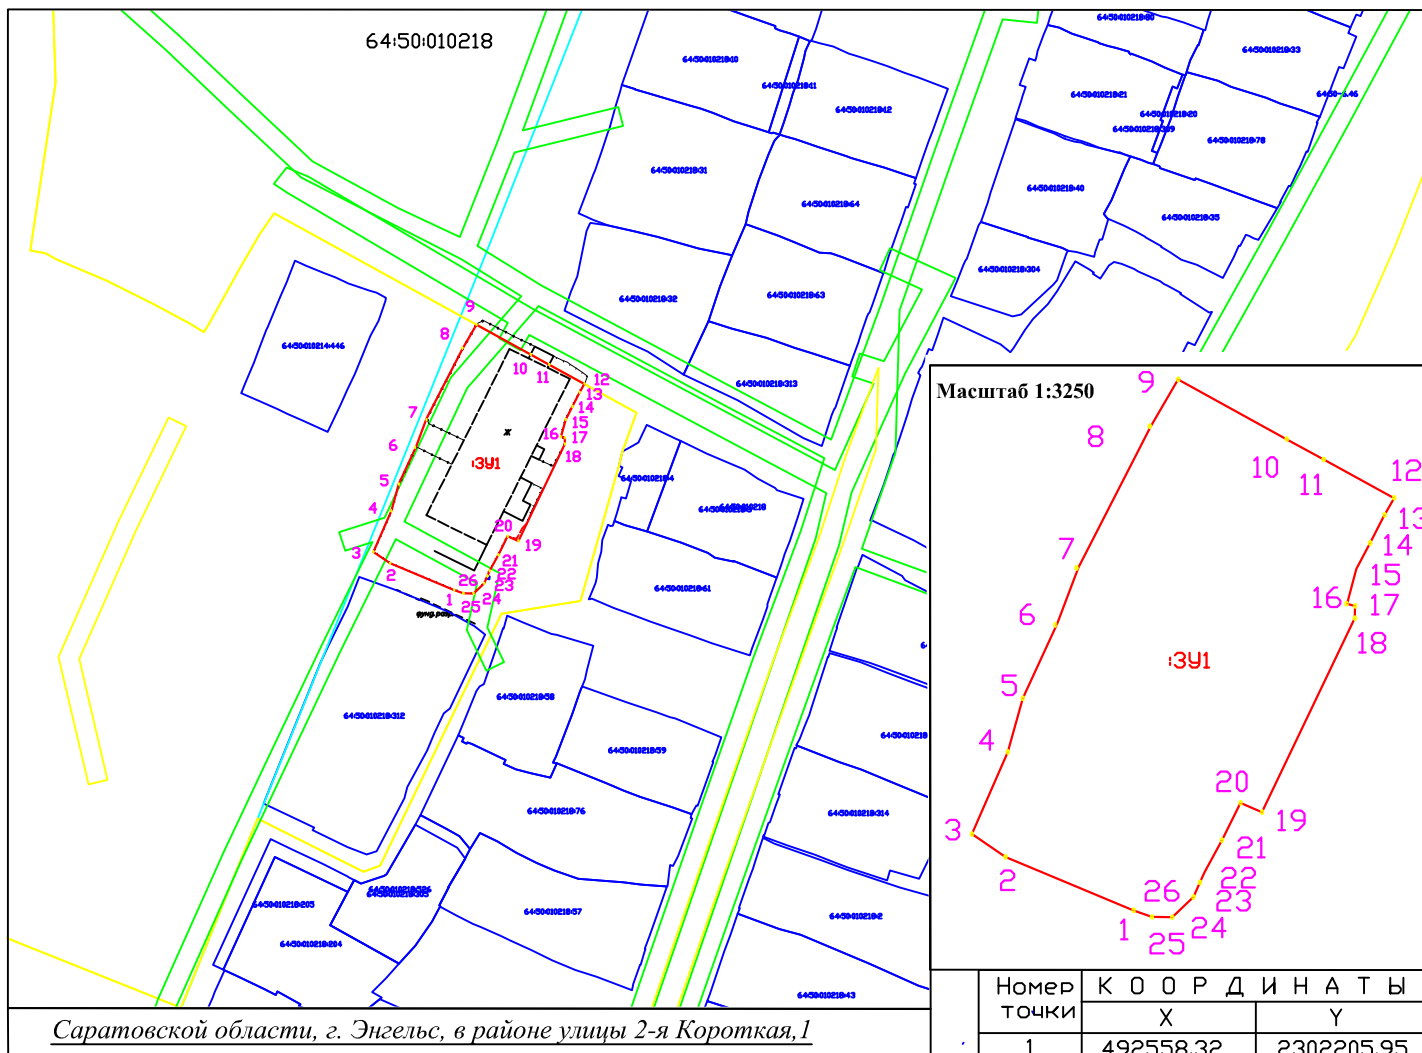

Масштаб 1:3250

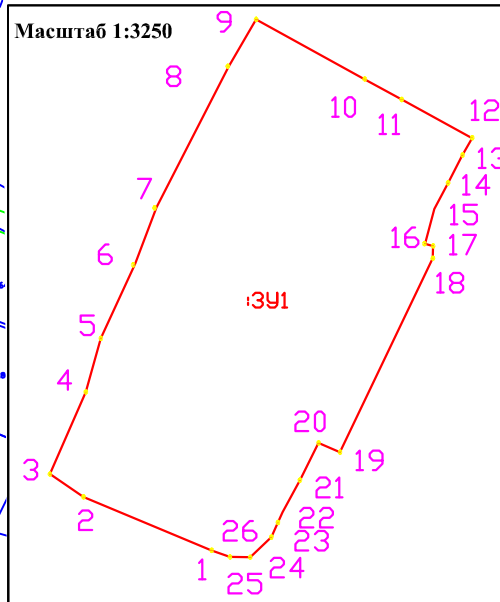

Саратовской области, г. Энгельс, в районе улицы 2-я Короткая, 1

Условные обозначения:

— вновь образуемая граница земельного участка
— существующая часть границы в государственном кадастре недвижимости

1. характерные точки испрашиваемой границы
64:50:010218 обозначение кадастрового квартала
64:50:010218:4 кадастровые номера учтенных земельных участков, в том числе исходных земельных уч.

— граница кадастрового квартала
— формируемый земельный участок

— Жилая зона.Ж-1 64:50-7.137

— ЗОУИТ 64:50-6.595, 64:50-6.46

64:50:000000:23433 кадастровые номера ОКС

МСК-64

Масштаб 1:1800

Номер точки	К О О Р Д И Н А Т Ы	
	X	Y
1	492558.32	2302205.95
2	492563.79	2302192.83
3	492566.13	2302189.38
4	492574.52	2302193.07
5	492580.01	2302194.61
6	492587.62	2302198.11
7	492593.43	2302200.30
8	492607.81	2302207.69
9	492612.66	2302210.50
10	492606.55	2302221.62
11	492604.46	2302225.40
12	492600.50	2302232.60
13	492598.75	2302231.61
14	492595.92	2302230.14
15	492593.26	2302228.77
16	492589.69	2302227.80
17	492589.48	2302228.63
18	492588.21	2302228.60
19	492568.37	2302219.10
20	492569.31	2302216.89
21	492565.60	2302215.04
22	492562.23	2302213.22
23	492561.17	2302212.74
24	492559.67	2302212.07
25	492557.61	2302209.89
26	492557.64	2302207.82
1	492558.32	2302205.95