

Утверждена

Постановлением администрации Энгельсского

муниципального района

от _____ N _____


Схема расположения земельного участка или земельных участков на кадастровом плане территории

Условный номер земельного участка _____

Площадь земельного участка 1000 кв.м

Система координат МСК-64

Обозначение характерных точек границы	Координаты, м	
	N	X Y
n1	481240.97	2305884.01
n2	481254.00	2305846.19
n3	481277.63	2305854.33
n4	481264.61	2305892.15
n1	481240.97	2305884.01

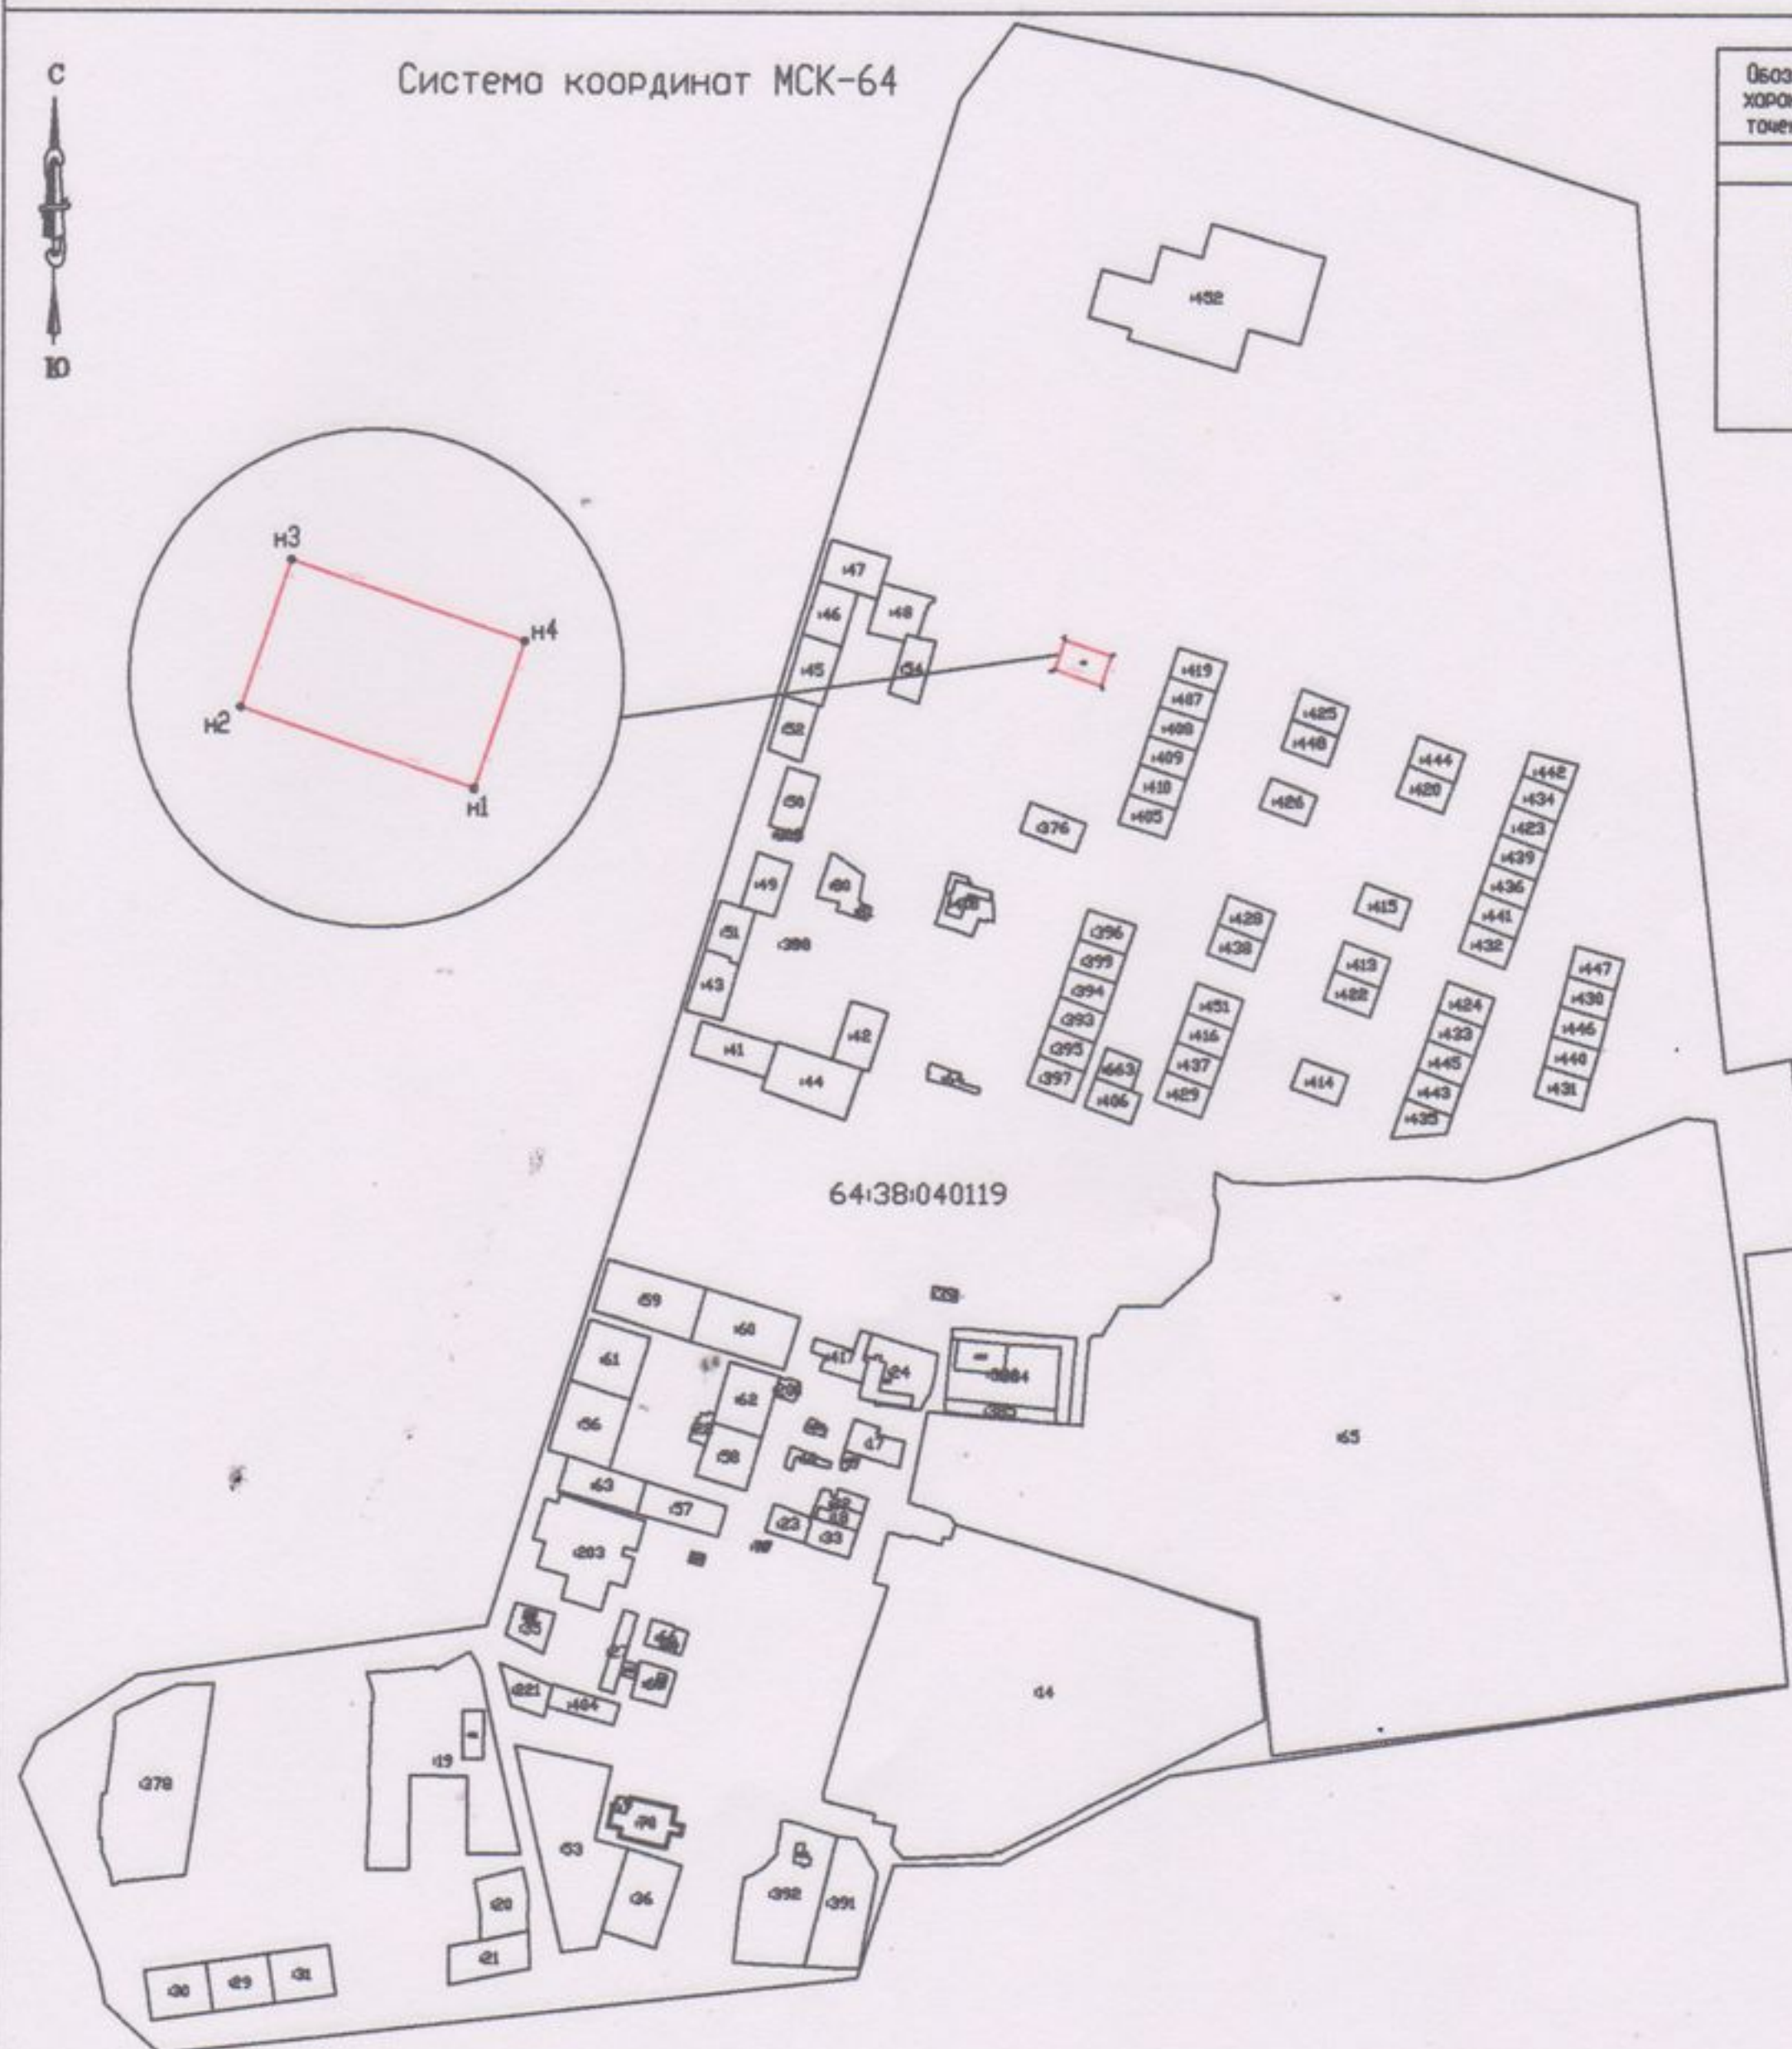

Условные обозначения:

— граница испрашиваемого земельного участка
n1 — характерные точки испрашиваемой границы

Масштаб 1:9000