

Схема расположения земельного участка или земельных участков на кадастровом плане территории

Утверждено
Постановлением администрации

(наименование документа об утверждении, включая наименование
Энгельсского муниципального района
органов государственной власти или органов местного


самоуправления, принявших решение об утверждении схемы

или подписавших соглашение о перераспределении земельных участков)

от _____ N _____

Условный номер земельного участка _____

Площадь земельного участка 990 кв.м

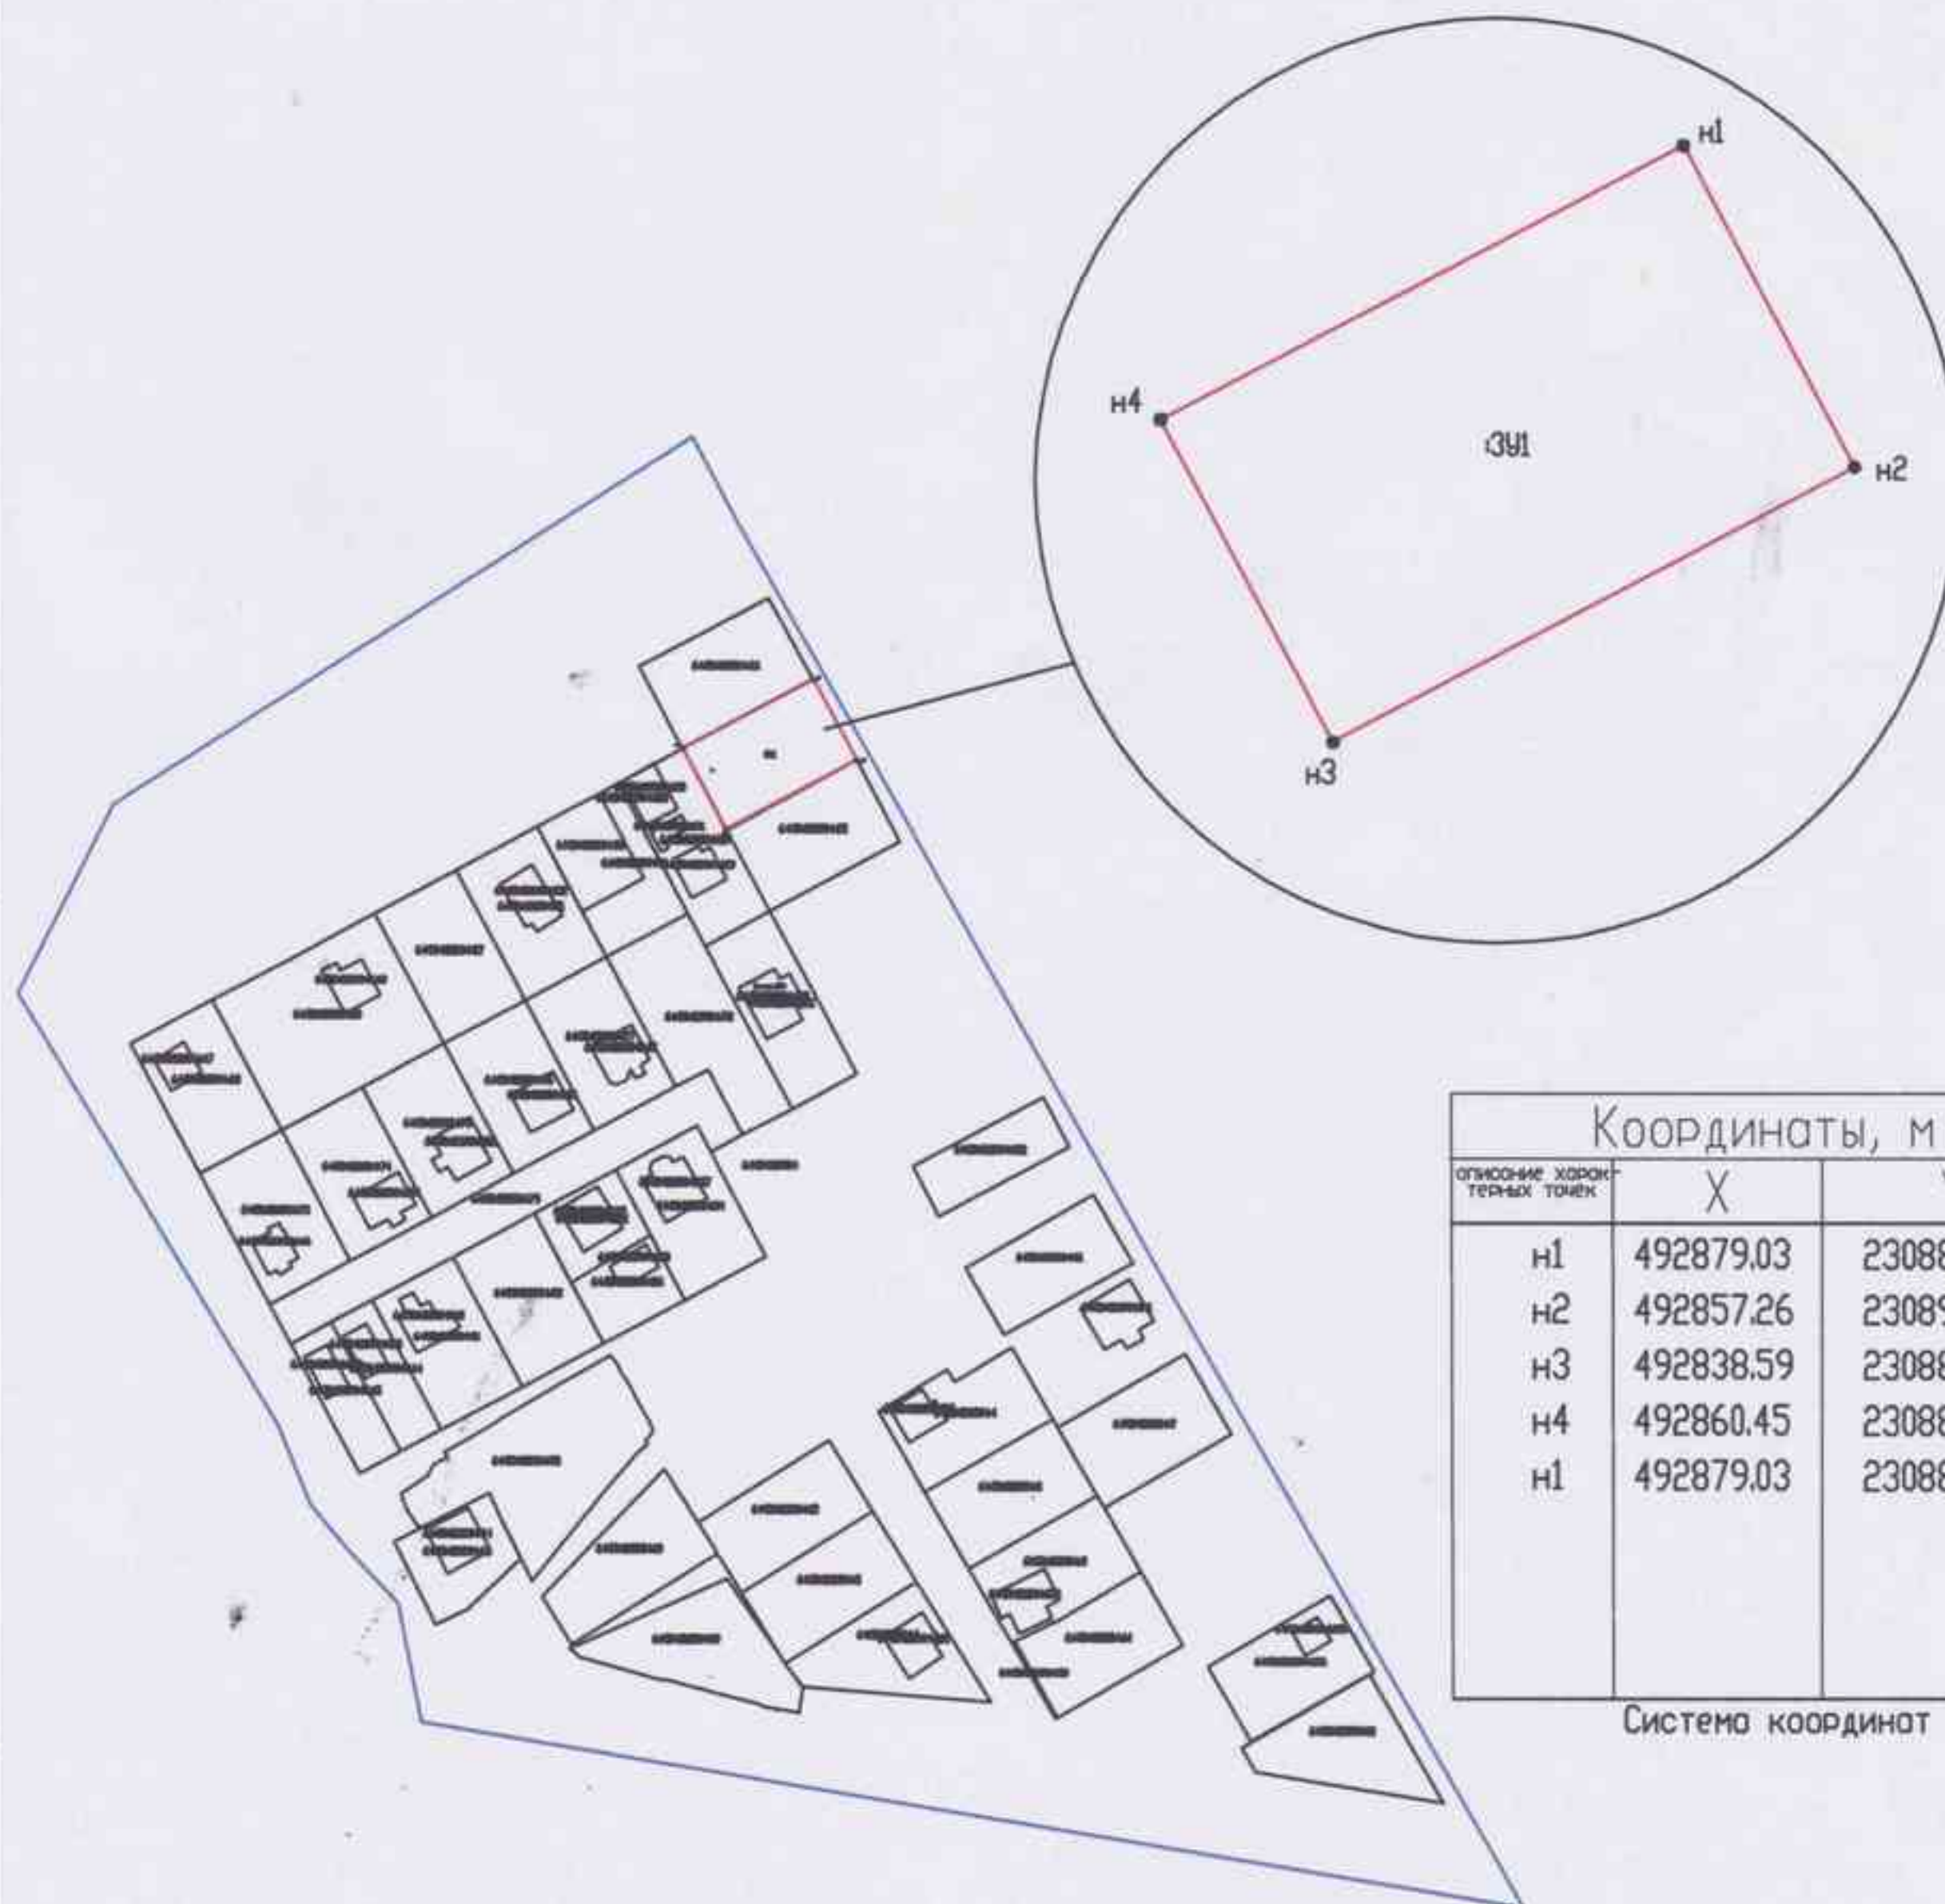

Координаты, м		
описание харак- терных точек	X	Y
n1	492879.03	2308898.44
n2	492857.26	2308910.08
n3	492838.59	2308874.70
n4	492860.45	2308863.01
n1	492879.03	2308898.44

Система координат МСК-64

Условные обозначения:

- граница квартала
- существующая часть границы в государственном кадастре недвижимости
- n1 — характерные точки испрашиваемой границы

64:50:020904 — обозначение квартала

ЗУ1 — формируемый земельный участок

— вновь образуемая граница земельного участка

Масштаб 1:3000