

Утверждена

Постановлением администрации Энгельсского

муниципального района

от \_\_\_\_\_ N \_\_\_\_\_

# Схема расположения земельного участка или земельных участков на кадастровом плане территории


Условный номер земельного участка \_\_\_\_\_

Площадь земельного участка 366

| Обозначение<br>характерных<br>точек границ | Координаты, м |            |
|--------------------------------------------|---------------|------------|
| N                                          | X             | Y          |
| n1                                         | 484750.51     | 2301593.36 |
| n2                                         | 484740.38     | 2301613.85 |
| n3                                         | 484726.37     | 2301607.12 |
| n4                                         | 484728.01     | 2301603.89 |
| n5                                         | 484735.21     | 2301587.97 |
| n6                                         | 484736.21     | 2301585.81 |
| n1                                         | 484750.51     | 2301593.36 |

Система координат МСК-64

64:50:031707

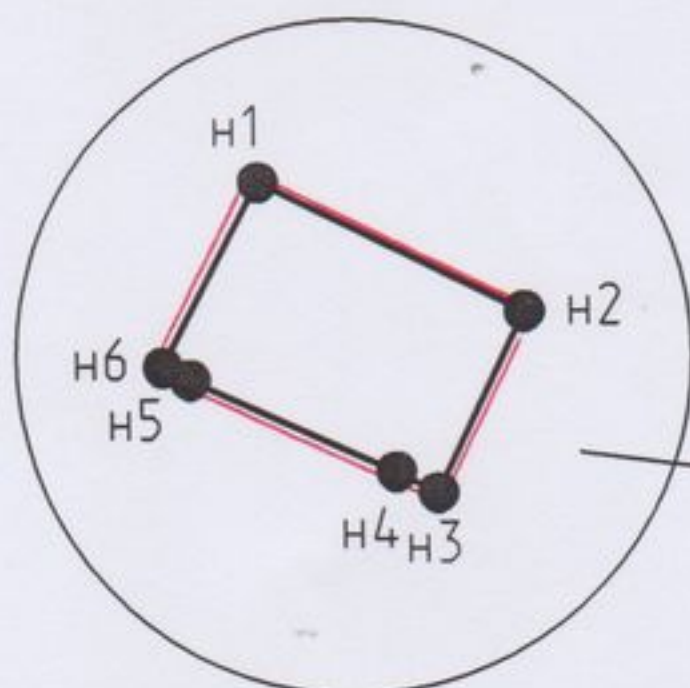

Условные обозначения:

64:50:031707 — кадастровый номер квартала

— граница испрашиваемого земельного участка

n1 — характерные точки испрашиваемой границы

Масштаб 1:5000