
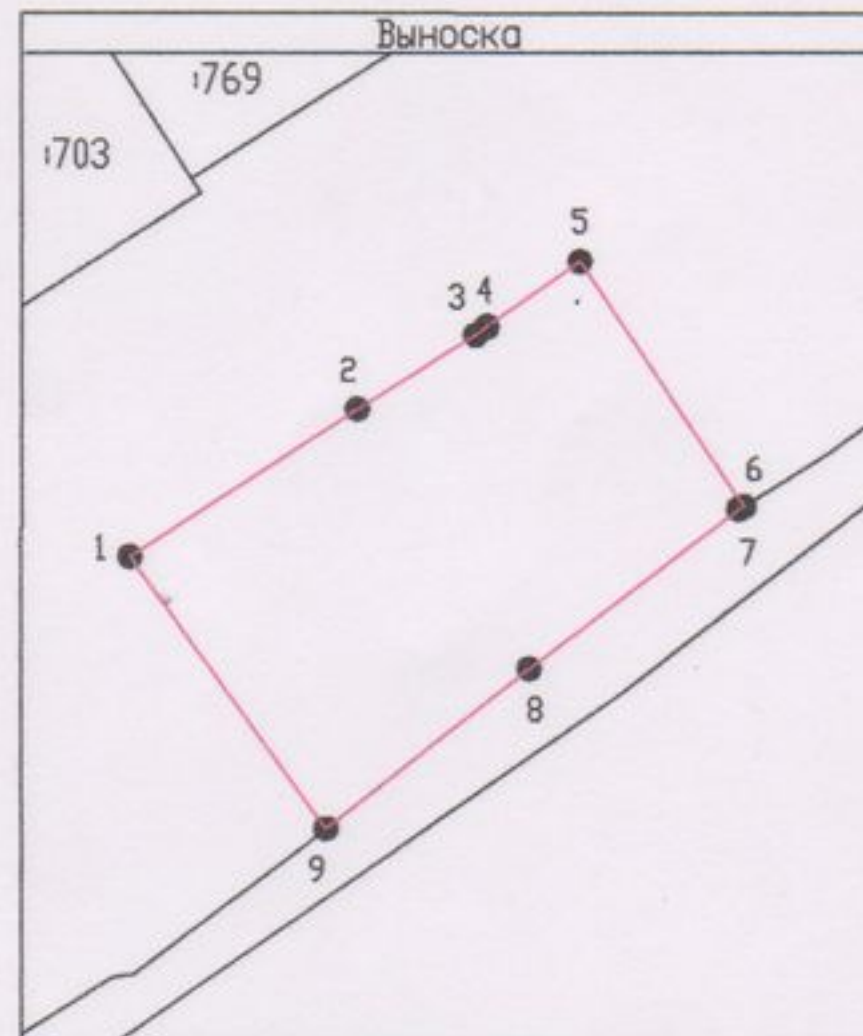


Схема расположения земельного участка или земельных участков на кадастровом плане территории

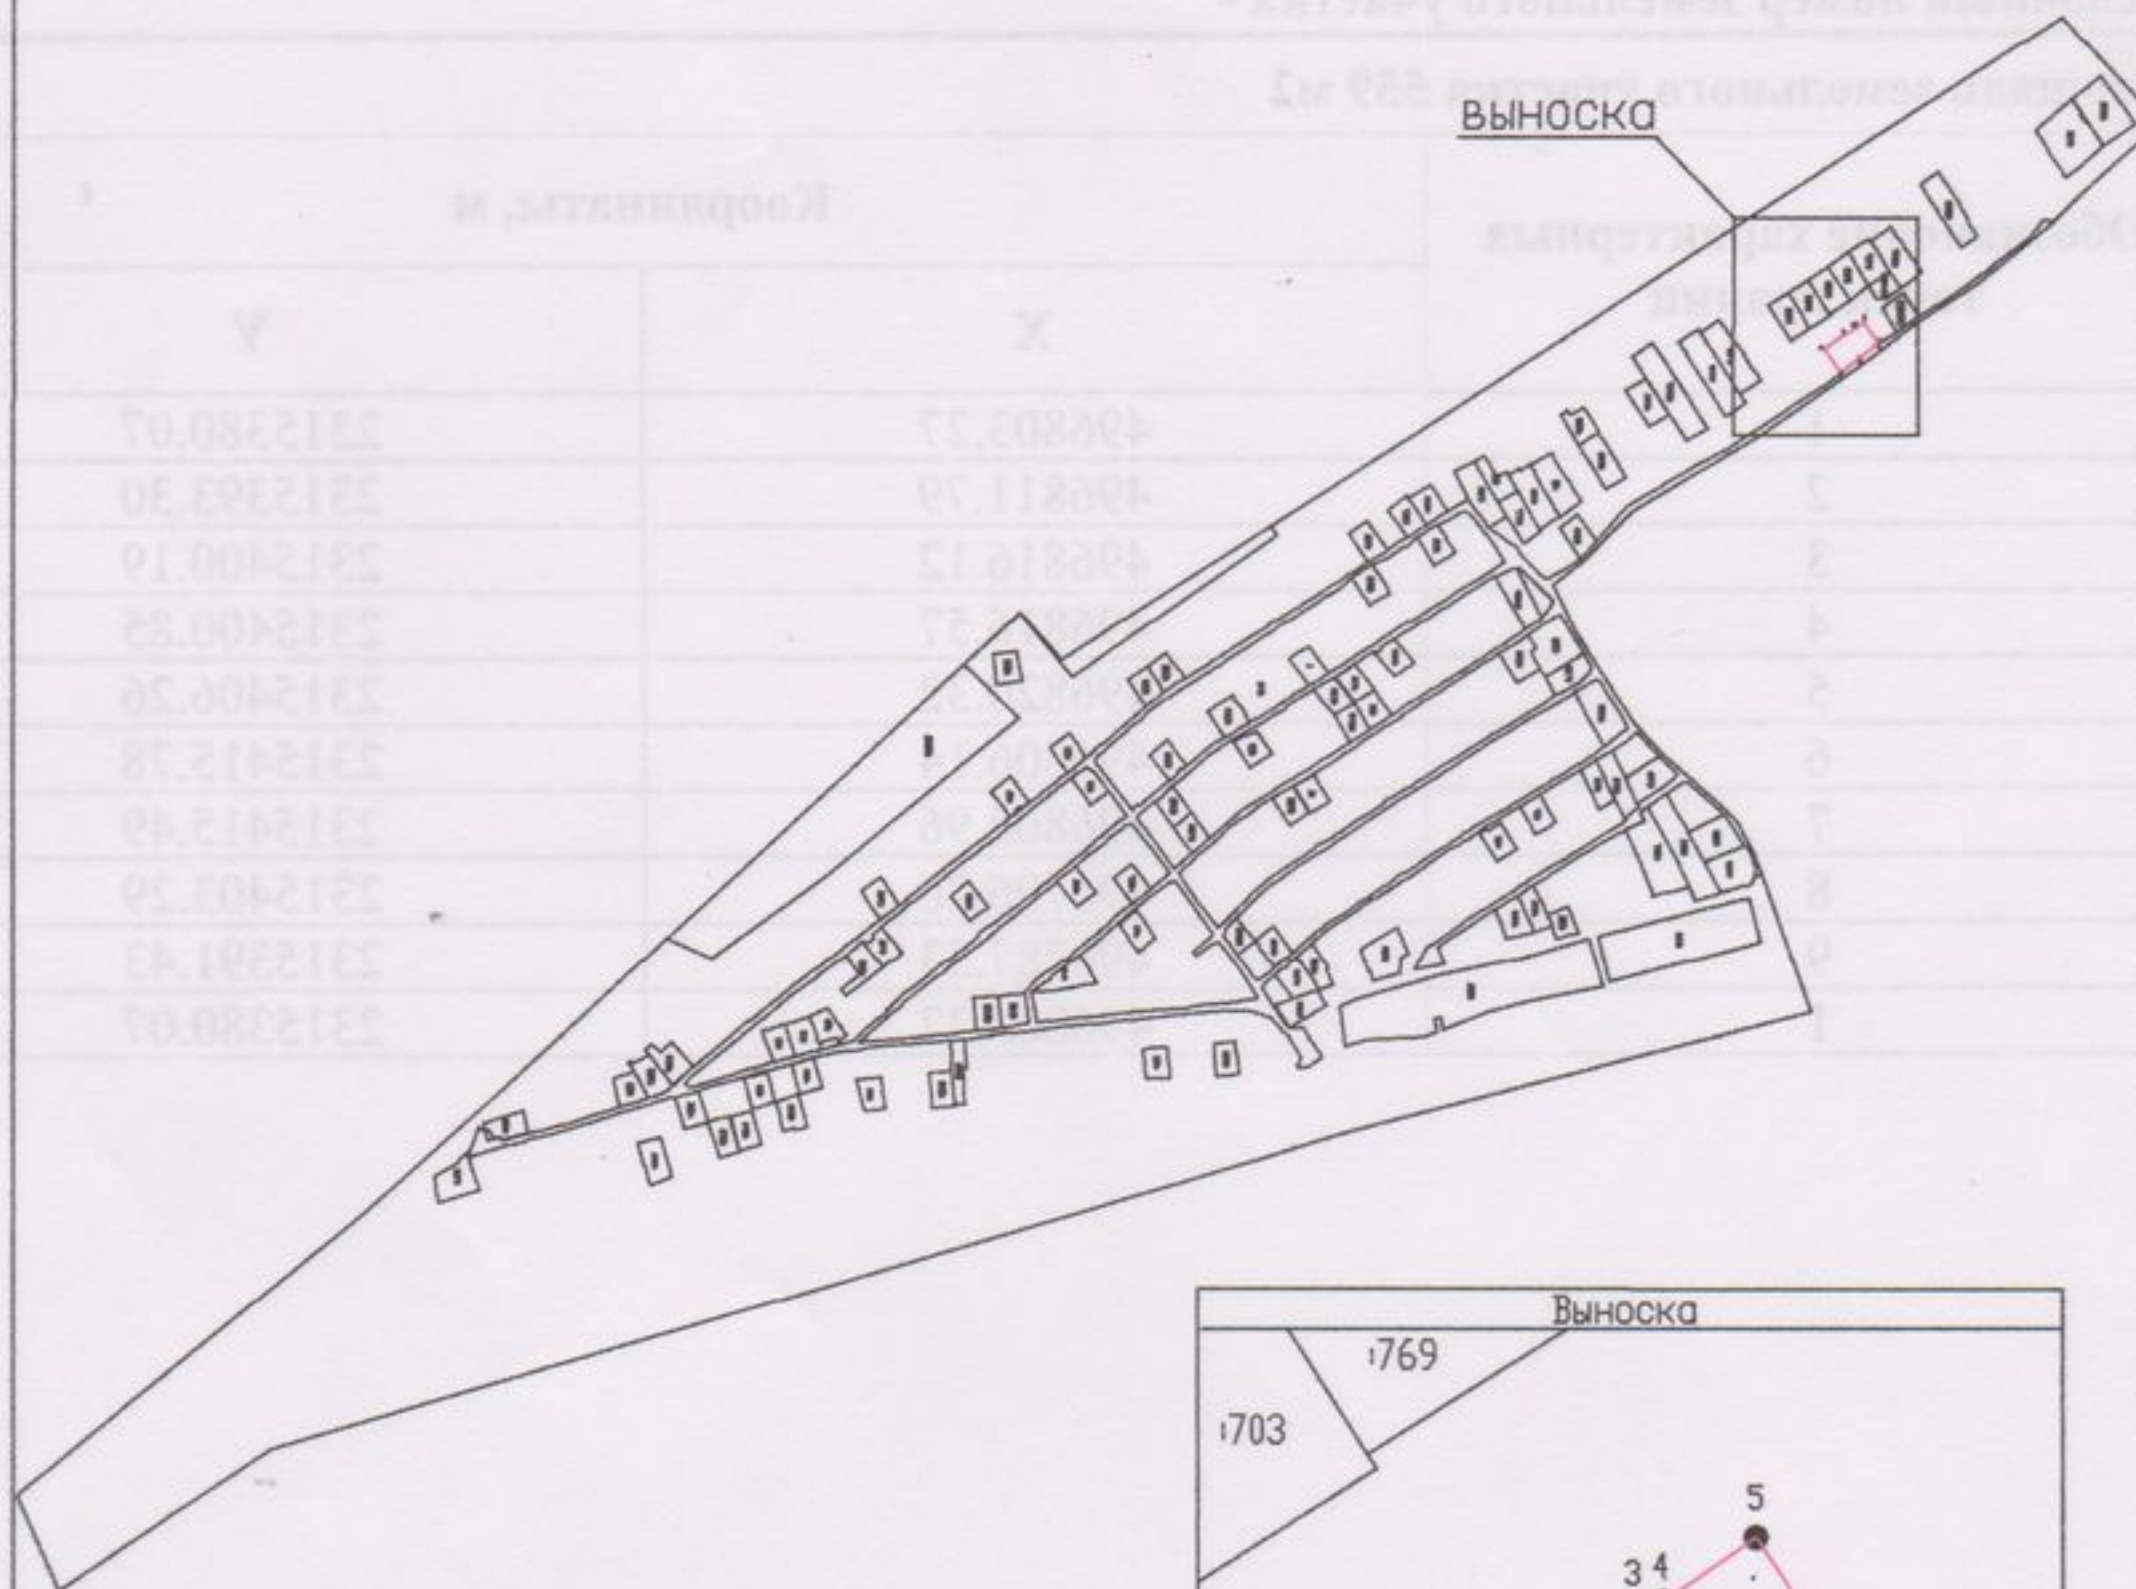

Система координат: МСК-64, зона 2

Масштаб 1:8000

64:38:083301



Условные обозначения

-  - границы образуемого земельного участка;
-  - границы учтенных земельных участков.