


Схема расположения земельного участка или земельных участков на кадастровом плане территории

Система координат: МСК-64, зона 2


Масштаб 1:10000

64:38:170501

ВЫНОСКА

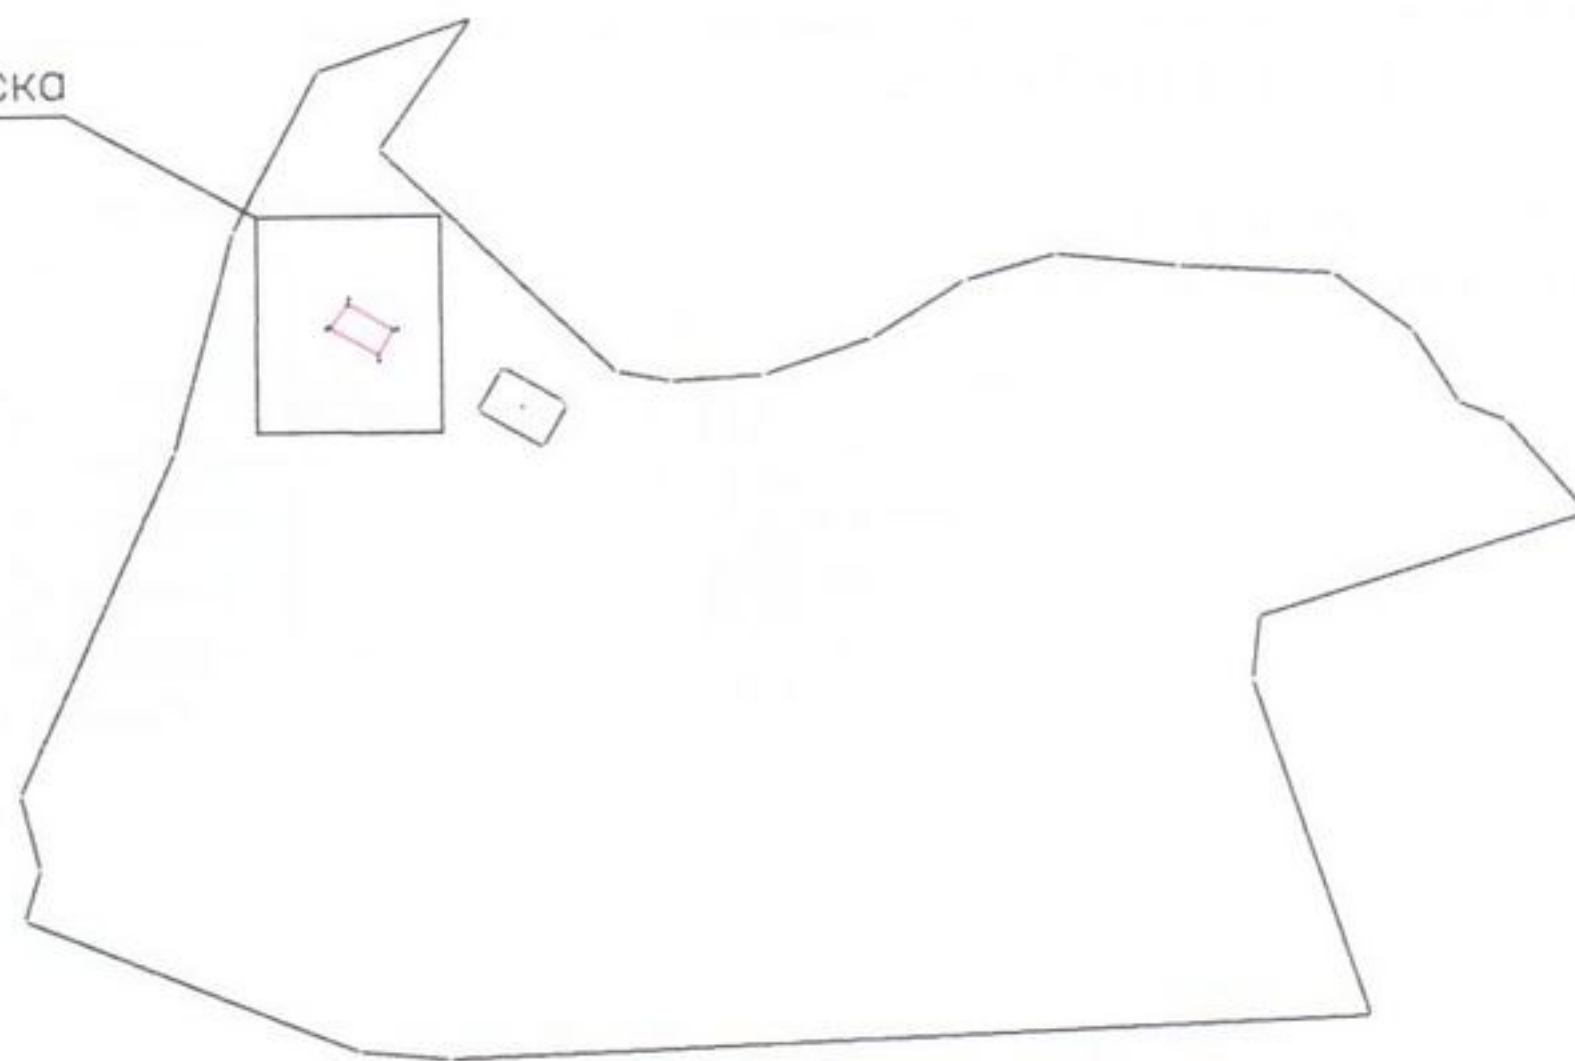

Выноска

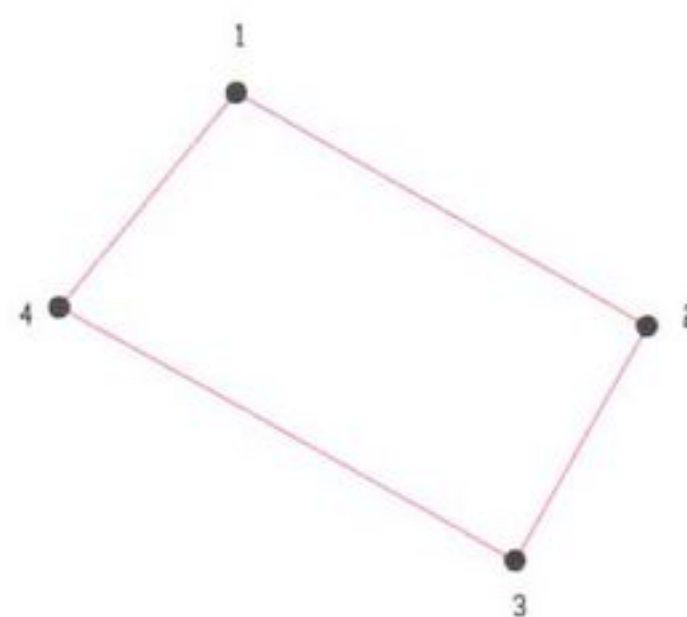

Условные обозначения

- границы образуемого земельного участка;
- границы учтенных земельных участков.

Приложение

Утверждена

Постановлением администрации
Энгельсского муниципального района

от _____ N _____

Схема расположения земельного участка или земельных участков на кадастровом плане территории		
Условный номер земельного участка -		
Площадь земельного участка 1495 м2		
Обозначение характерных точек границ	Координаты, м	
	X	Y
1	461145.92	2342806.41
2	461120.95	2342849.51
3	461096.41	2342835.29
4	461123.75	2342787.48
1	461145.92	2342806.41