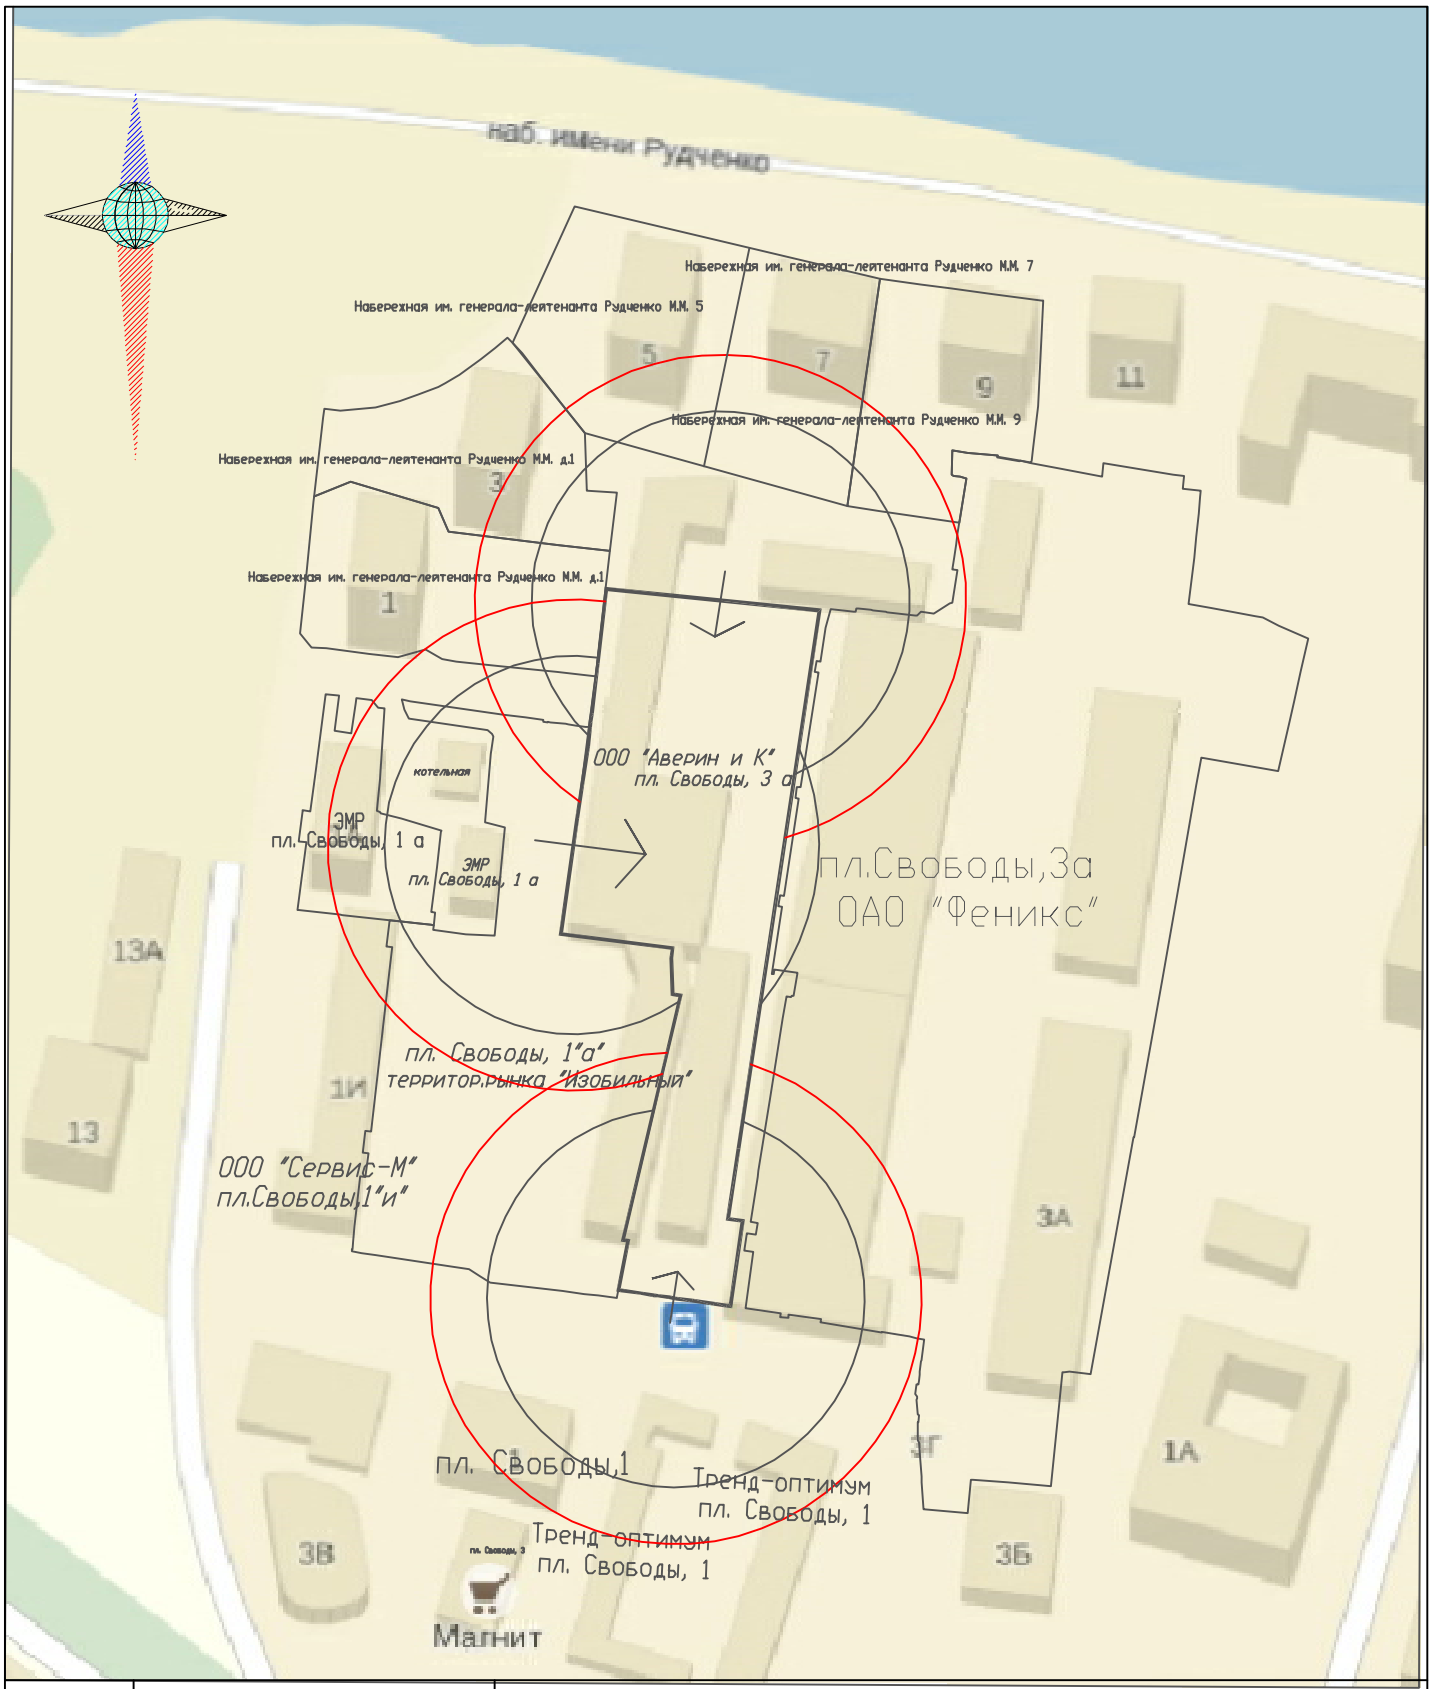


	ООО "Прайм"		50 м – расстояние от территории МБОУ до торгового объекта 65 м (30%) – расстояние от территории МБОУ до торгового объекта
Должн.	Фамилия	Подпись	Дата
Директор	Жарый А.И.		
Исполнитель	Кучмин А.В.		
Система координат местная г. Энгельса			

Заказчик: Администрация Энгельсского муниципального района

схема расположения	Литер	Лист	Листов

г. Энгельс, пл. Свободы, 3а
ООО «Аверин и К»

Масштаб 1:2000

2014 г.