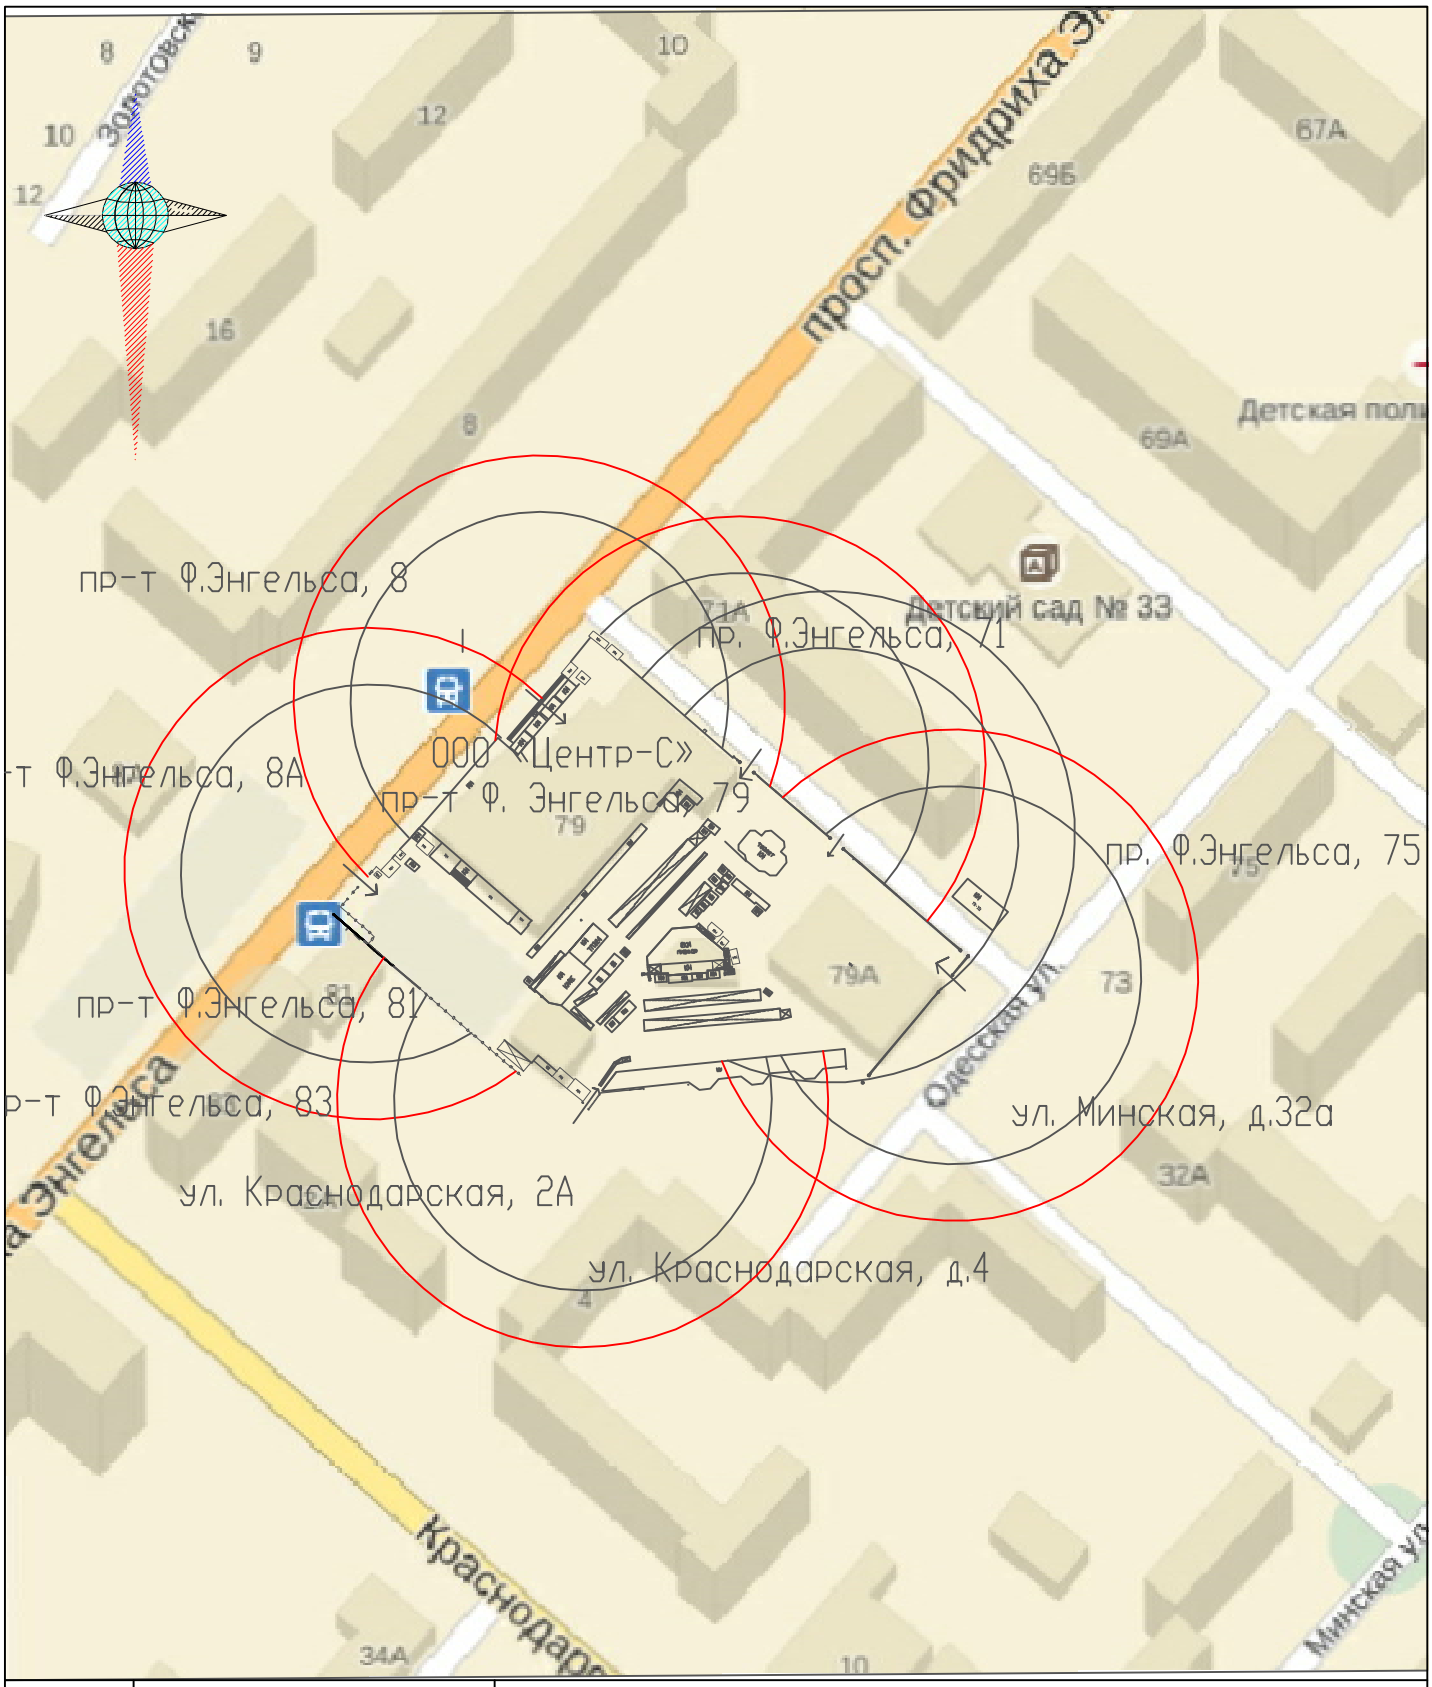


	0 0 0 "Прайм"		50 м – расстояние от территории МБОУ до торгового объекта 65 м (30%) – расстояние от территории МБОУ до торгового объекта
Должн.	Фамилия	Подпись	Дата
Директор	Жарый А.И.		
Исполнитель	Кучмин А.В.		
Система координат местная г. Энгельса			

Заказчик: Администрация Энгельсского муниципального района

схема расположения

Литер	Лист	Листов

г. Энгельс, пр-т. Ф.Энгельса, 79

ООО «Центр-С»

Масштаб 1:2000

2014 г.