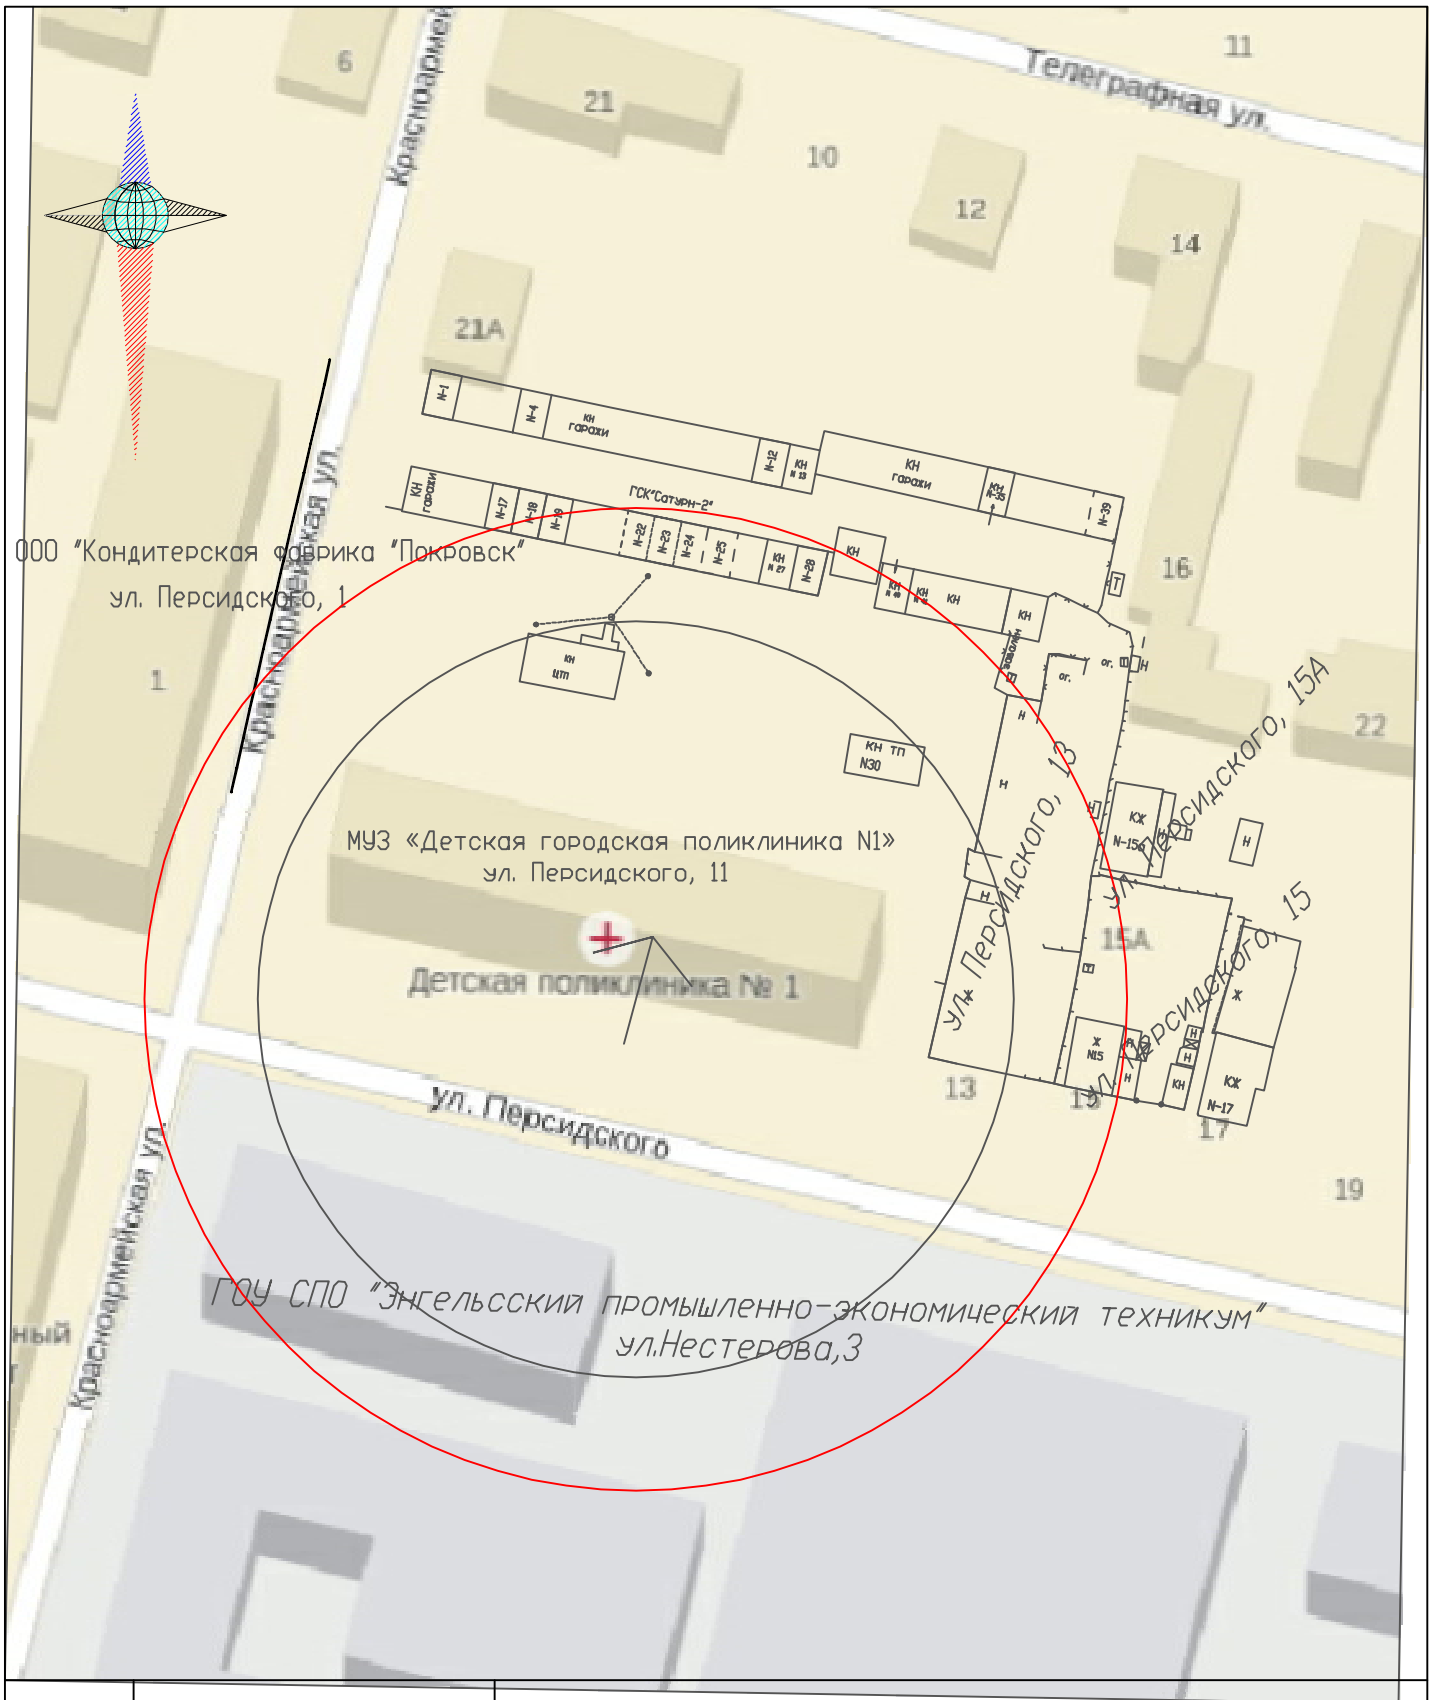


	0 0 0 "Праим"		50 м – расстояние от территории МБОУ до торгового объекта 65 м (30%) – расстояние от территории МБОУ до торгового объекта
Должн.	Фамилия	Подпись	Дата
Директор	Жарый А.И.		
Исполнитель	Кучмин А.В.		
Система координат местная г. Энгельса			

Заказчик: Администрация Энгельсского муниципального района

схема расположения

Литер	Лист	Листов

г. Энгельс, ул. Персидского, 11
МУЗ «Детская городская поликлиника N1»

Масштаб 1:1000

2014 г.