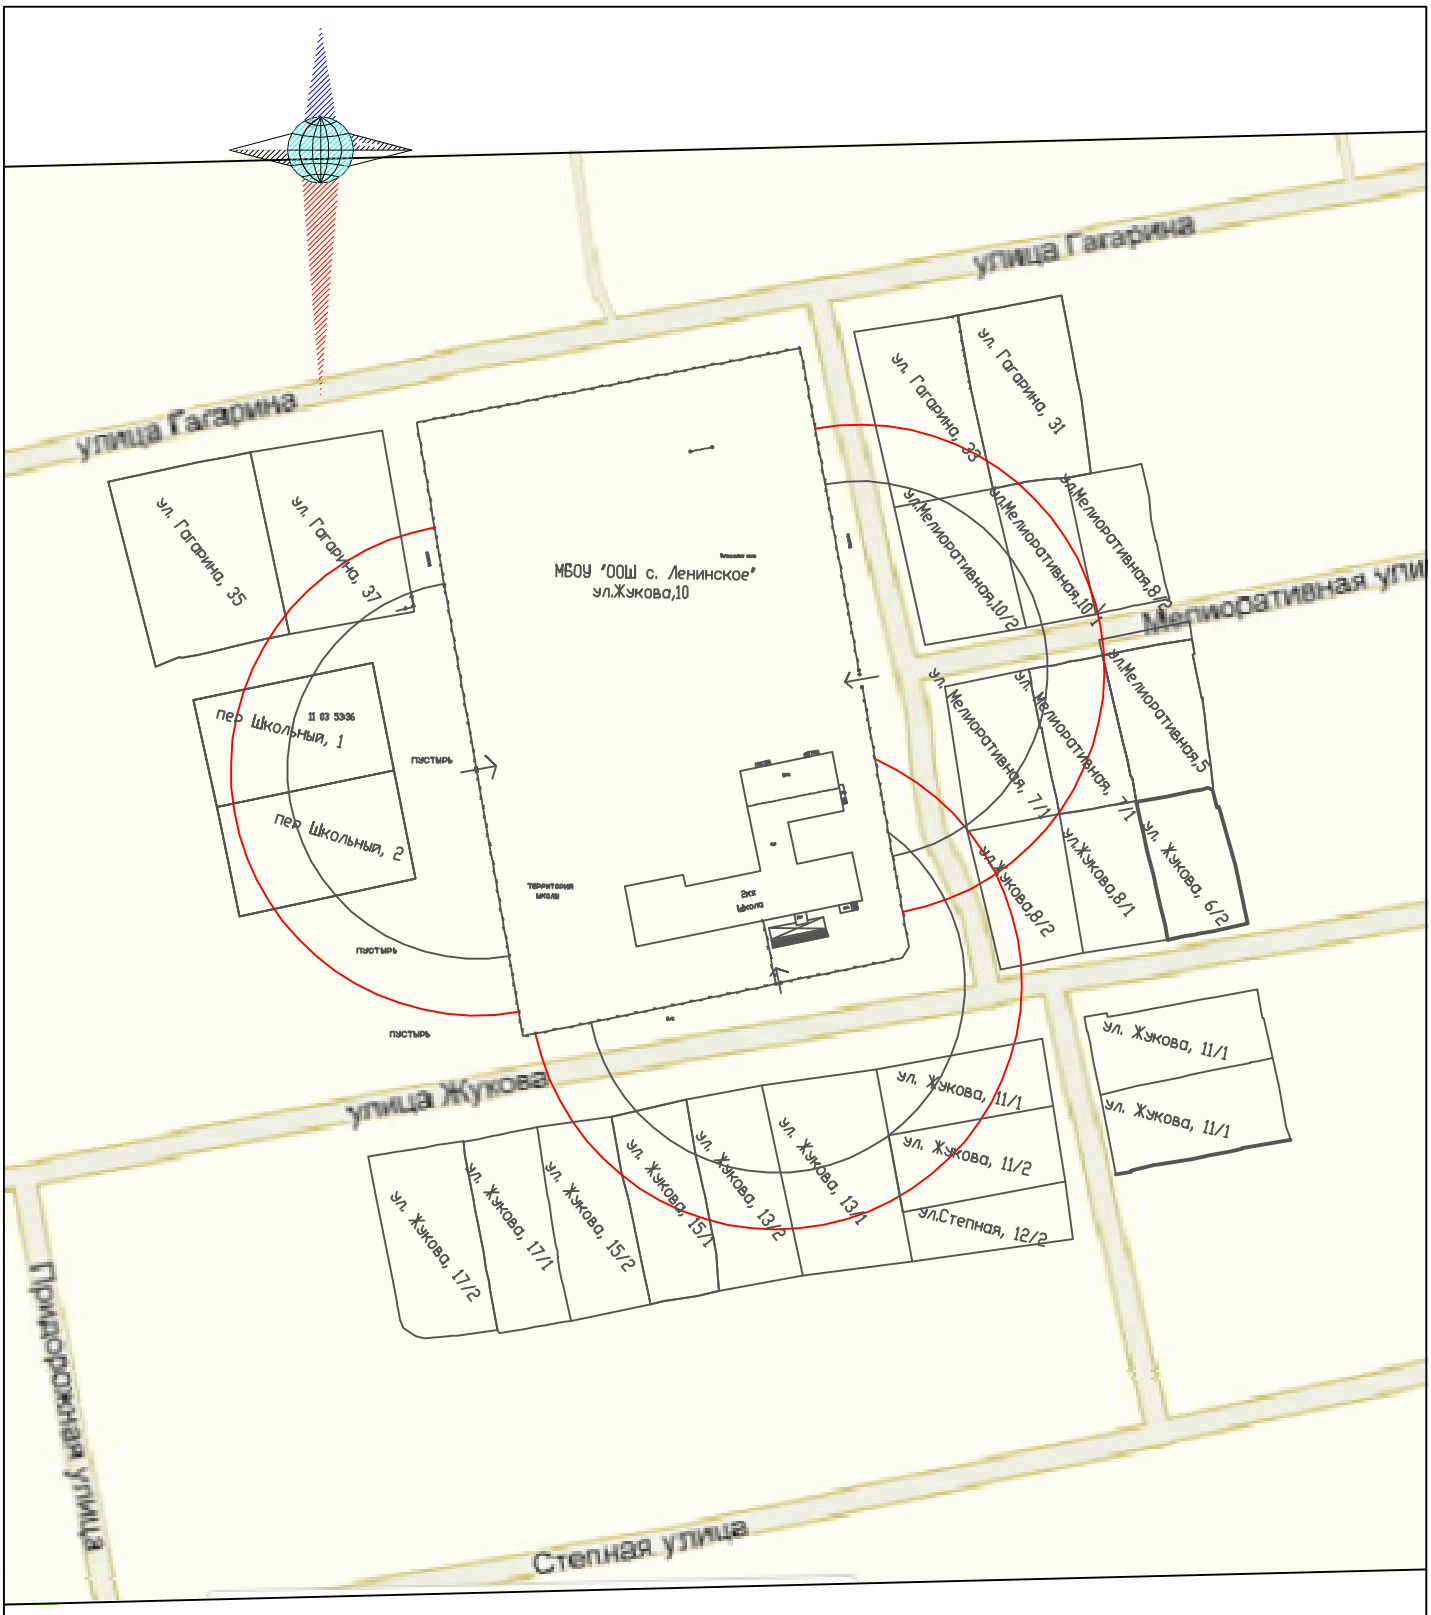


	О О О "Прайм"		50 м - расстояние от территории МБОУ до торгового объекта 65 м (30%) - расстояние от территории МБОУ до торгового объекта
Должн.	Фамилия	Подпись	Дата
Директор	Жарый А.И.		
Исполнитель	Кучмин А.В.		
Система координат местная г. Энгельса			

Заказчик: Администрация Энгельсского муниципального района

схема расположения

Литер	Лист	Листов

Энгельсский район, с. Ленинское, ул. Жукова, д. 10
МБОУ "ООШ с. Ленинское"

Масштаб 1:2000

2014 г.