

# Схема расположения земельного участка или земельных участков на кадастровом плане территории

Утверждена  
Постановлением администрации

(наименование документа об утверждении, включая наименование  
Знгельского муниципального района  
органов государственной власти или органов местного


самоуправления, принявших решение об утверждении плана

или подписавших соглашение о перераспределении земельных участков)

от \_\_\_\_\_ N \_\_\_\_\_

Условный номер земельного участка \_\_\_\_\_

Площадь земельного участка 1000 кв.м

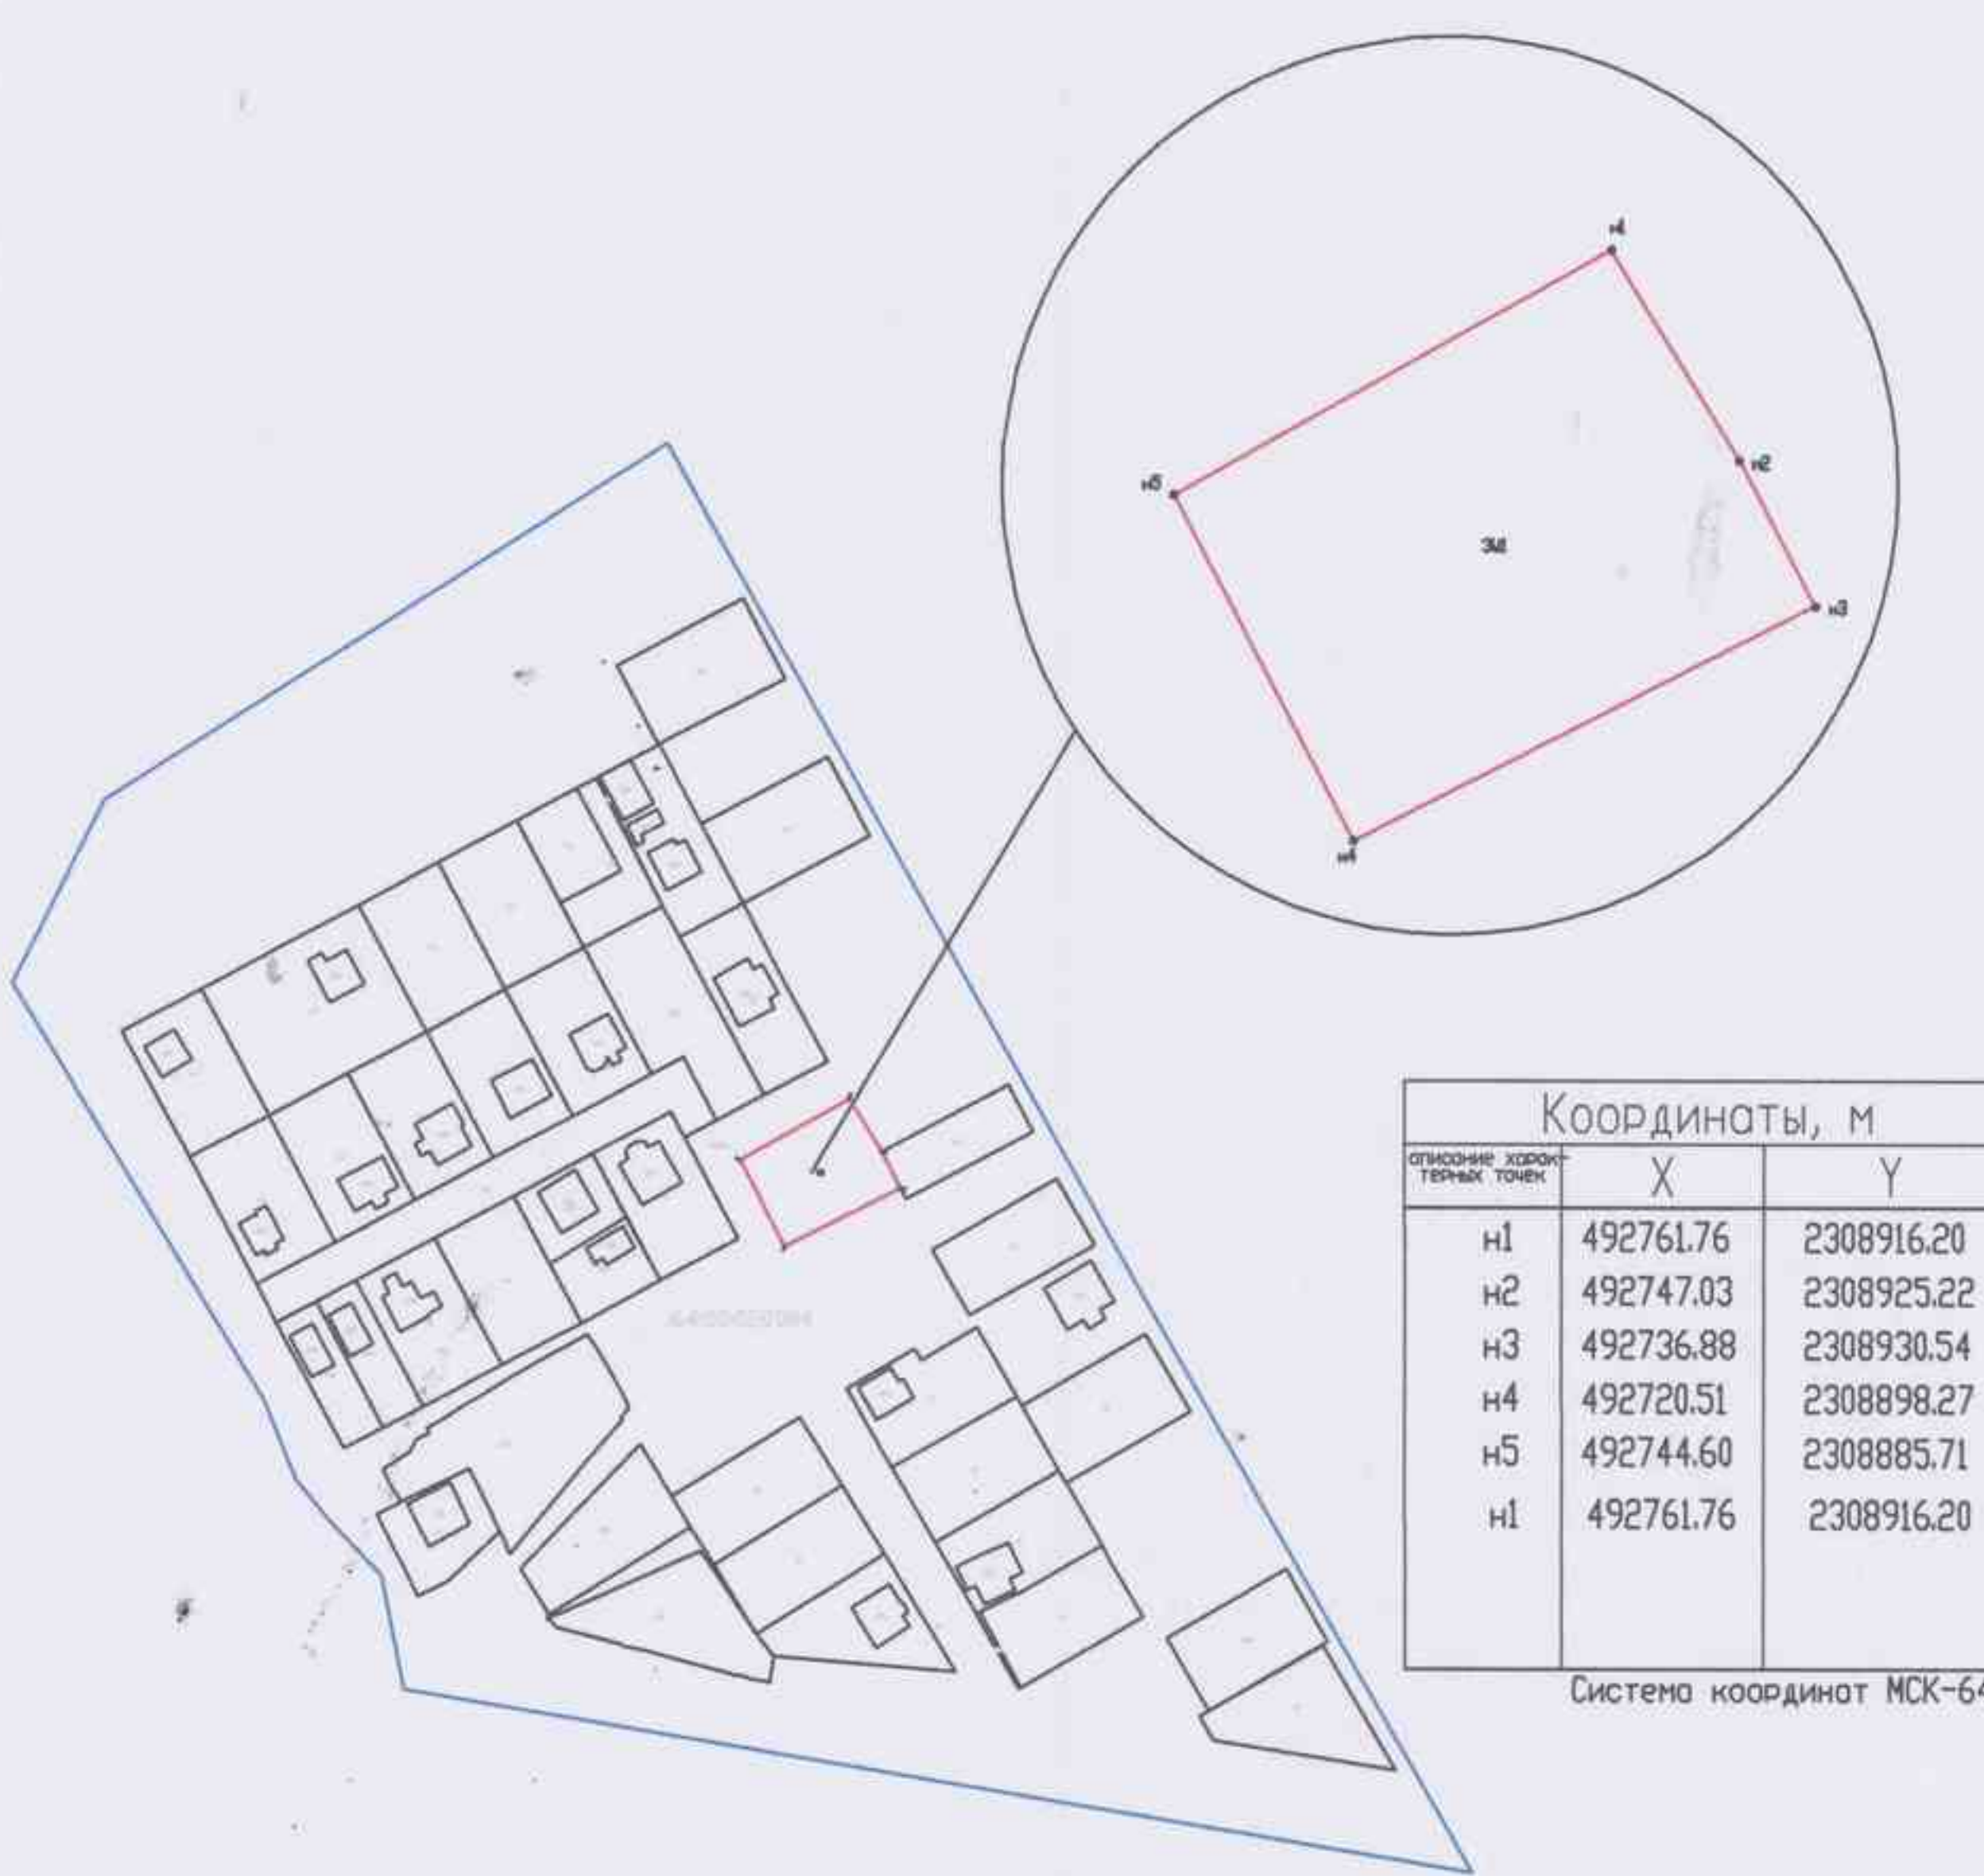

Координаты, м		
описание харак- терных точек	X	Y
n1	492761.76	2308916.20
n2	492747.03	2308925.22
n3	492736.88	2308930.54
n4	492720.51	2308898.27
n5	492744.60	2308885.71
n1	492761.76	2308916.20

Система координат МСК-64

**Условные обозначения:**

- граница квартала
- существующая часть границы в государственном кадастре недвижимости
- n1 — характерные точки испрашиваемой границы
- 64:50:020904 — обозначение квартала
- ЗУ1 — формируемый земельный участок
- вновь образуемая граница земельного участка