
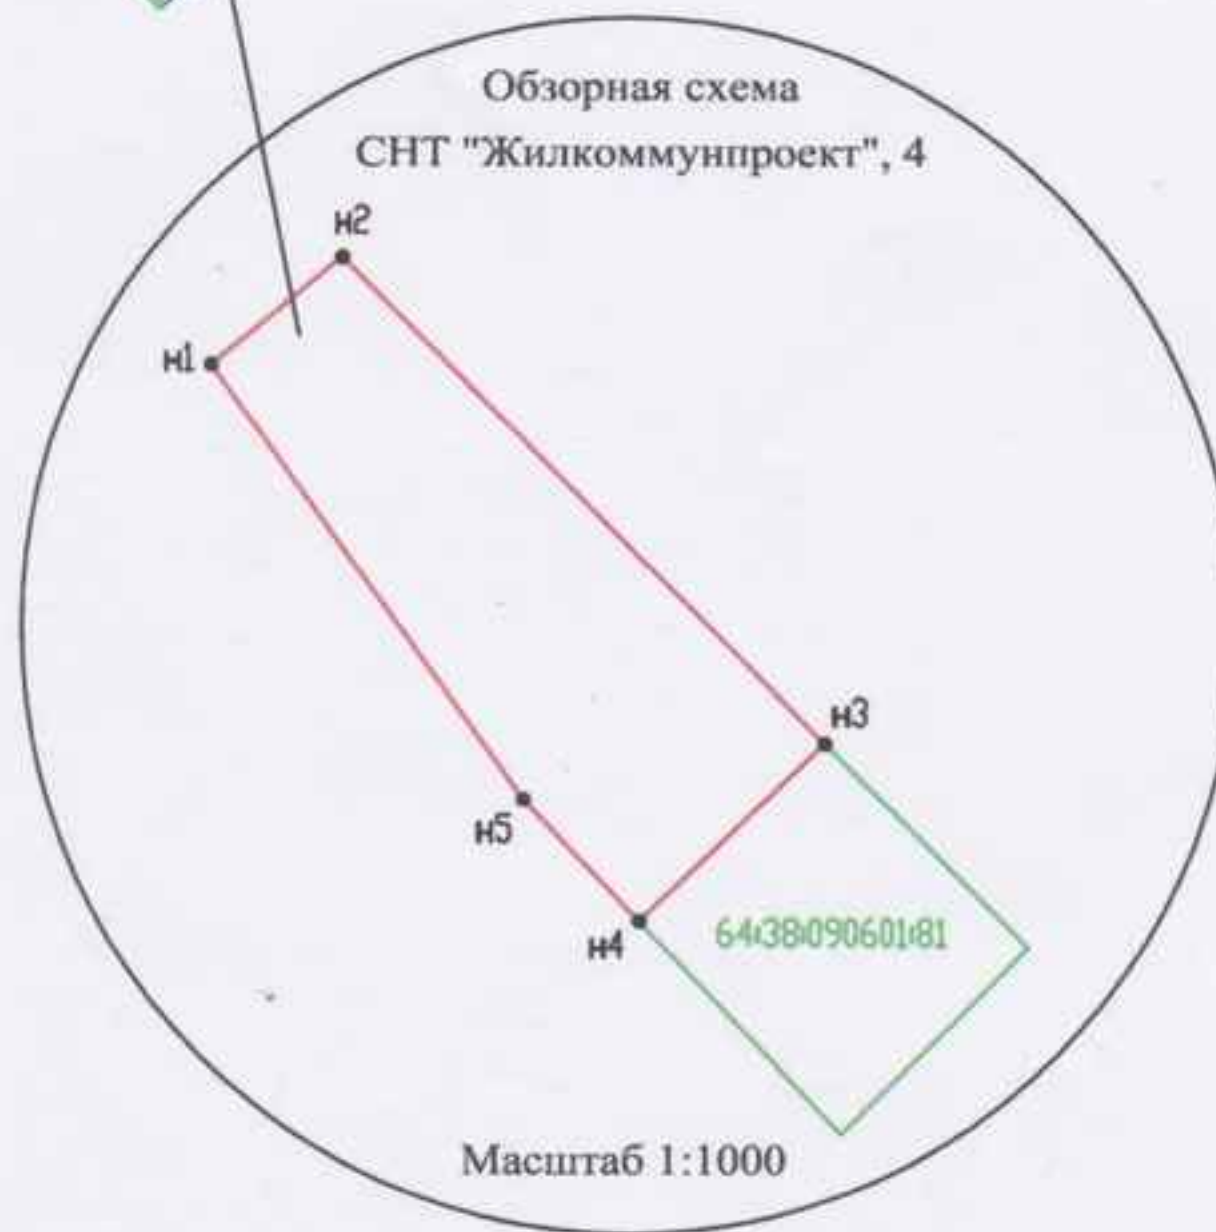


Схема расположения земельного участка или земельных участков
на кадастровом плане территории

Утверждена
постановлением администрации Энгельсского
муниципального района

от _____ N _____

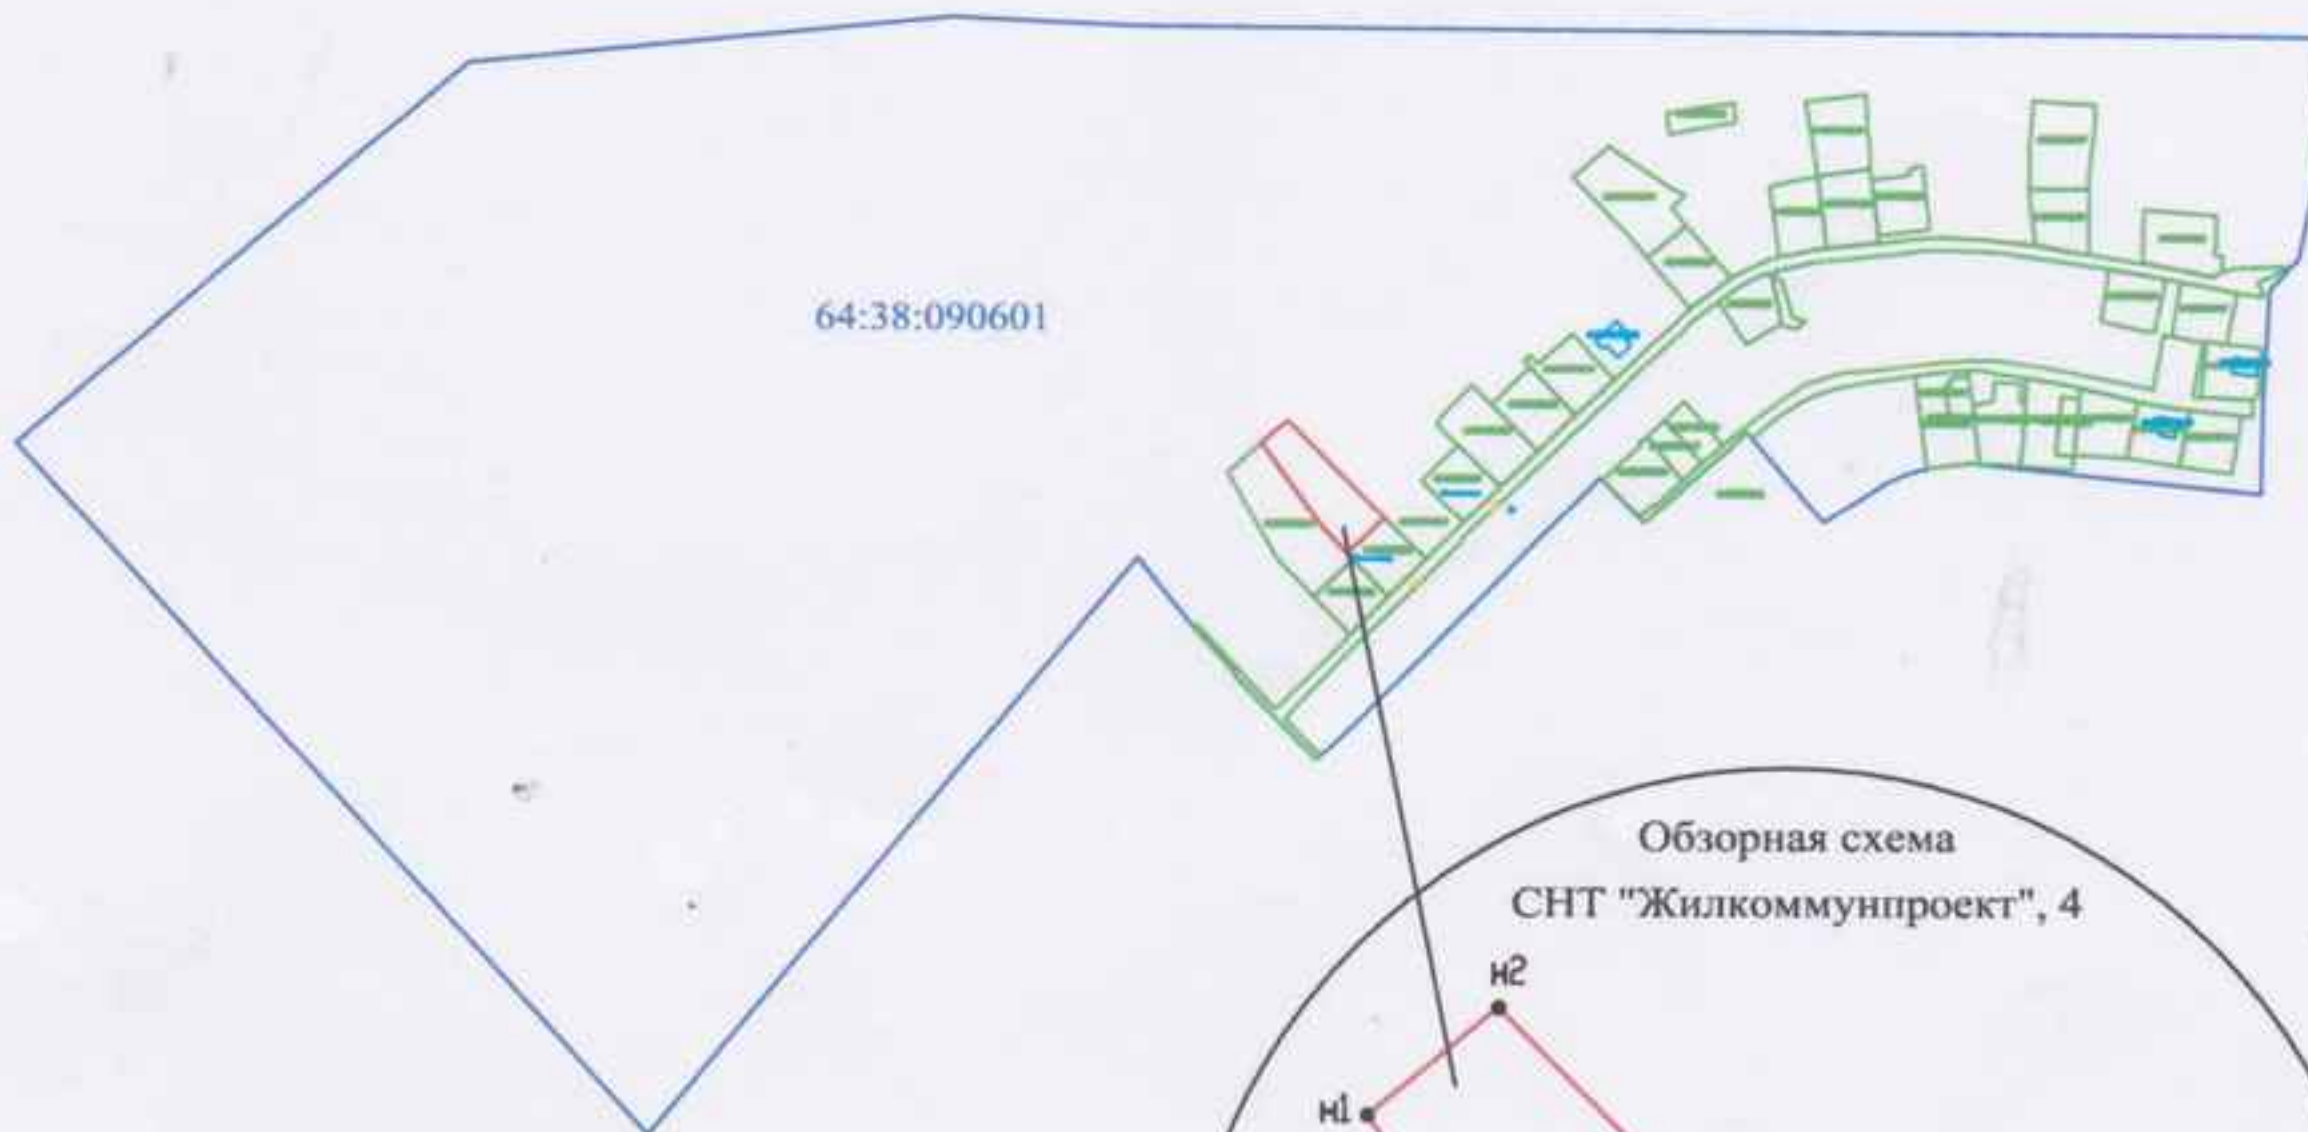

Площадь земельного участка 890 м ²		
Обозначение характерных точек границ	Координаты, м	
	x	y
1	2	3
n1	508582.04	2323392.66
n2	508590.18	2323402.63
n3	508553.23	2323439.47
n4	508539.71	2323425.33
n5	508548.99	2323416.47
n1	508582.04	2323392.66

Условные обозначения:

- граница земельного участка сведения о котором внесены в ЕГРН
- граница вновь образованного(-ых) или изменяемого(-ых) земельного(-ых) участка(-ов)
- граница кадастрового квартала
- контур границы ОКС
- 64:38:090601 - кадастровый номер квартала