

Графическое описание местоположения публичного сервитута

(обзорная схема)

Приложение



УТВЕРЖДЕНО

Постановлением администрации
Энгельсского муниципального района


от '20' 09 2022 г. N 4450

Объект: Теплосеть от УТ-2 к потребителям г. Энгельс,
ул. 148 Черниговской дивизии к м/к жилым домам 21А; 23; 25

Местоположение: Саратовская область, г. Энгельс, ул. 148-ой Черниговской дивизии

Цель установления публичного сервитута: размещение объектов тепловых сетей

Площадь: 2014 кв м

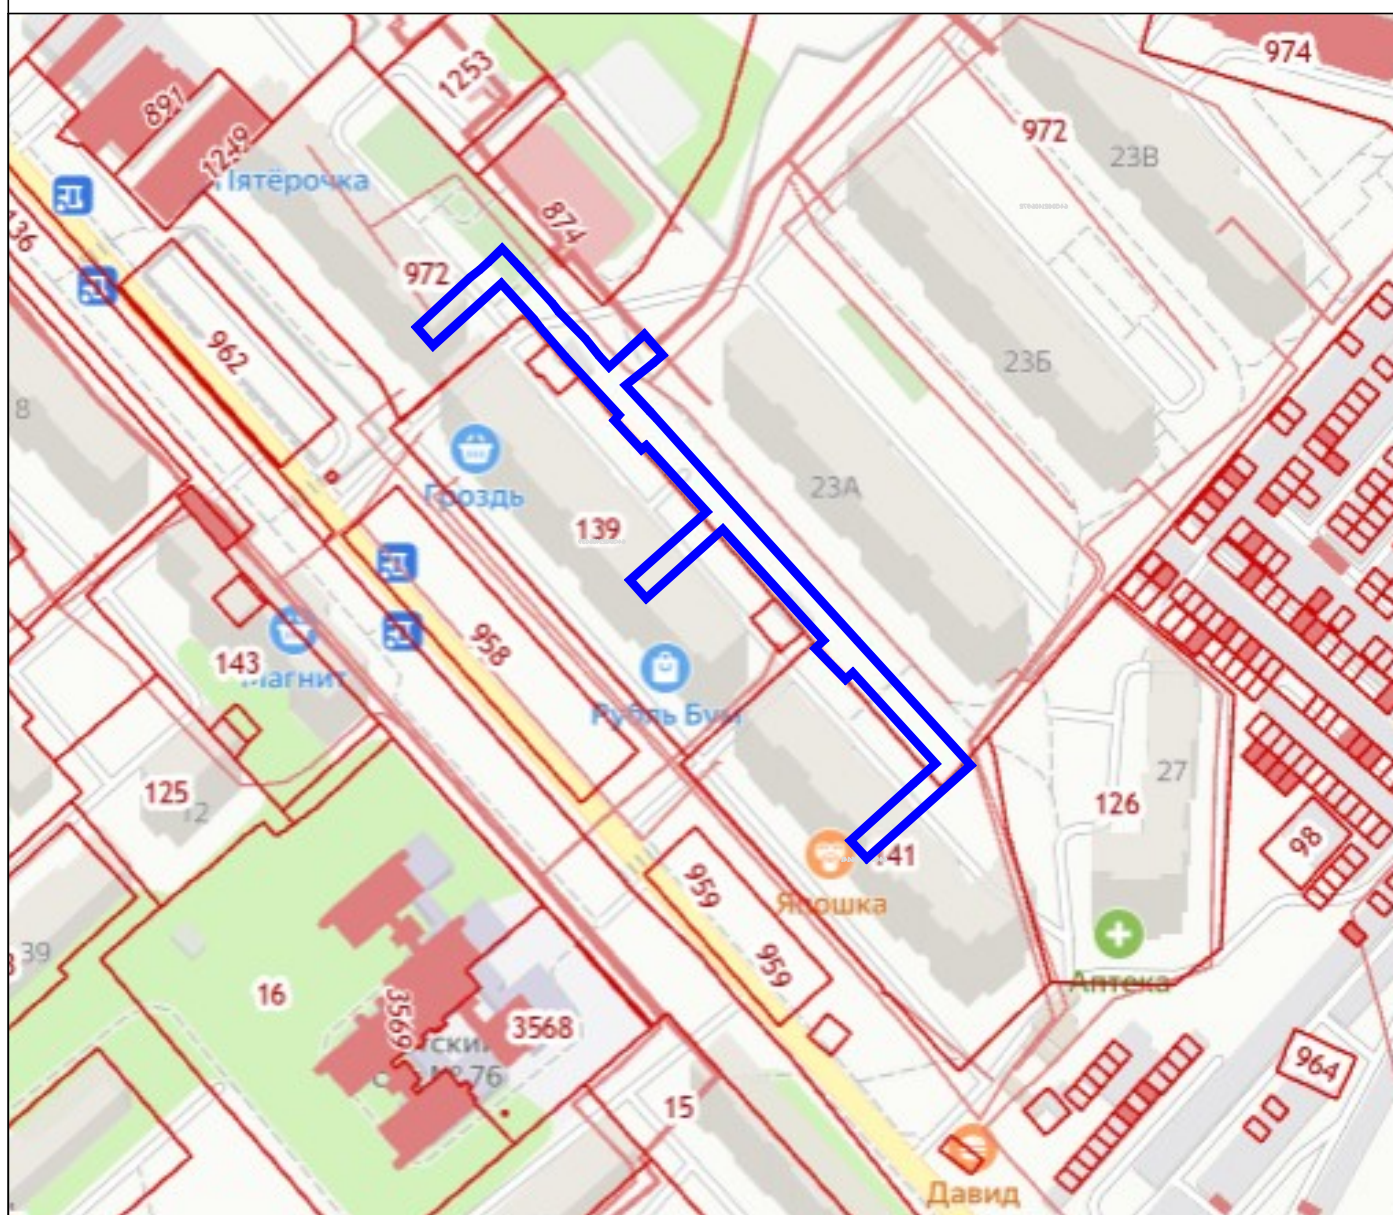

Используемые условные знаки и обозначения:


- кадастровая граница участков, учтенных в ЕГРН
- проектная граница публичного сервитута

масштаб б/м

Описание границ публичного сервитута				
Местоположение: Саратовская область, г. Энгельс. ул. 148-ой Черниговской дивизии				
Площадь: 2014 кв м				
Система координат : МСК-64, зона 2				
Обозначение характерных точек границ	Координаты, м		Средняя квадратическая погрешность положения характерной точки (M _t),м	Описание закрепления точки
	Х	У		
1	2	3	4	5
н1	490712.12	2306450.05	0.10	Метод спутниковых геодезических измерений
н2	490725.70	2306464.62	0.10	Метод спутниковых геодезических измерений
н3	490727.83	2306467.32	0.10	Метод спутниковых геодезических измерений
н4	490729.90	2306469.65	0.10	Метод спутниковых геодезических измерений
н5	490733.61	2306473.43	0.10	Метод спутниковых геодезических измерений
н6	490730.17	2306476.65	0.10	Метод спутниковых геодезических измерений
н7	490728.28	2306478.39	0.10	Метод спутниковых геодезических измерений
н8	490723.39	2306482.88	0.10	Метод спутниковых геодезических измерений
н9	490718.67	2306487.10	0.10	Метод спутниковых геодезических измерений
н10	490716.41	2306488.88	0.10	Метод спутниковых геодезических измерений
н11	490709.03	2306496.13	0.10	Метод спутниковых геодезических измерений
н12	490704.26	2306499.91	0.10	Метод спутниковых геодезических измерений
н13	490701.26	2306502.62	0.10	Метод спутниковых геодезических измерений
н14	490710.19	2306512.30	0.10	Метод спутниковых геодезических измерений
н15	490704.57	2306517.22	0.10	Метод спутниковых геодезических измерений
н16	490702.39	2306514.75	0.10	Метод спутниковых геодезических измерений
н17	490696.30	2306507.13	0.10	Метод спутниковых геодезических измерений
н18	490689.14	2306513.76	0.10	Метод спутниковых геодезических измерений
н19	490687.09	2306515.66	0.10	Метод спутниковых геодезических измерений
н20	490663.69	2306536.69	0.10	Метод спутниковых геодезических измерений
н21	490626.54	2306570.40	0.10	Метод спутниковых геодезических измерений
н22	490592.49	2306601.39	0.10	Метод спутниковых геодезических измерений
н23	490567.07	2306572.99	0.10	Метод спутниковых геодезических измерений
н24	490571.95	2306568.57	0.10	Метод спутниковых геодезических измерений
н25	490587.53	2306585.74	0.10	Метод спутниковых геодезических измерений
н26	490592.95	2306591.81	0.10	Метод спутниковых геодезических измерений
н27	490617.77	2306569.22	0.10	Метод спутниковых геодезических измерений
н28	490615.95	2306567.23	0.10	Метод спутниковых геодезических измерений
н29	490624.41	2306558.96	0.10	Метод спутниковых геодезических измерений
н30	490626.59	2306561.18	0.10	Метод спутниковых геодезических измерений
н31	490656.91	2306533.66	0.10	Метод спутниковых геодезических измерений
н32	490638.10	2306512.77	0.10	Метод спутниковых геодезических измерений
н33	490643.02	2306508.35	0.10	Метод спутниковых геодезических измерений
н34	490661.74	2306529.27	0.10	Метод спутниковых геодезических измерений
н35	490679.79	2306512.80	0.10	Метод спутниковых геодезических измерений
н36	490678.71	2306511.51	0.10	Метод спутниковых геодезических измерений
н37	490686.74	2306504.11	0.10	Метод спутниковых геодезических измерений
н38	490688.16	2306505.35	0.10	Метод спутниковых геодезических измерений
н39	490704.10	2306490.65	0.10	Метод спутниковых геодезических измерений
н40	490712.05	2306483.79	0.10	Метод спутниковых геодезических измерений
н41	490714.32	2306482.00	0.10	Метод спутниковых геодезических измерений
н42	490724.06	2306473.16	0.10	Метод спутниковых геодезических измерений
н43	490707.11	2306454.50	0.10	Метод спутниковых геодезических измерений
н1	490712.12	2306450.05	0.10	Метод спутниковых геодезических измерений

Графическое описание местоположения публичного сервитута

Схема расположения границ публичного сервитута

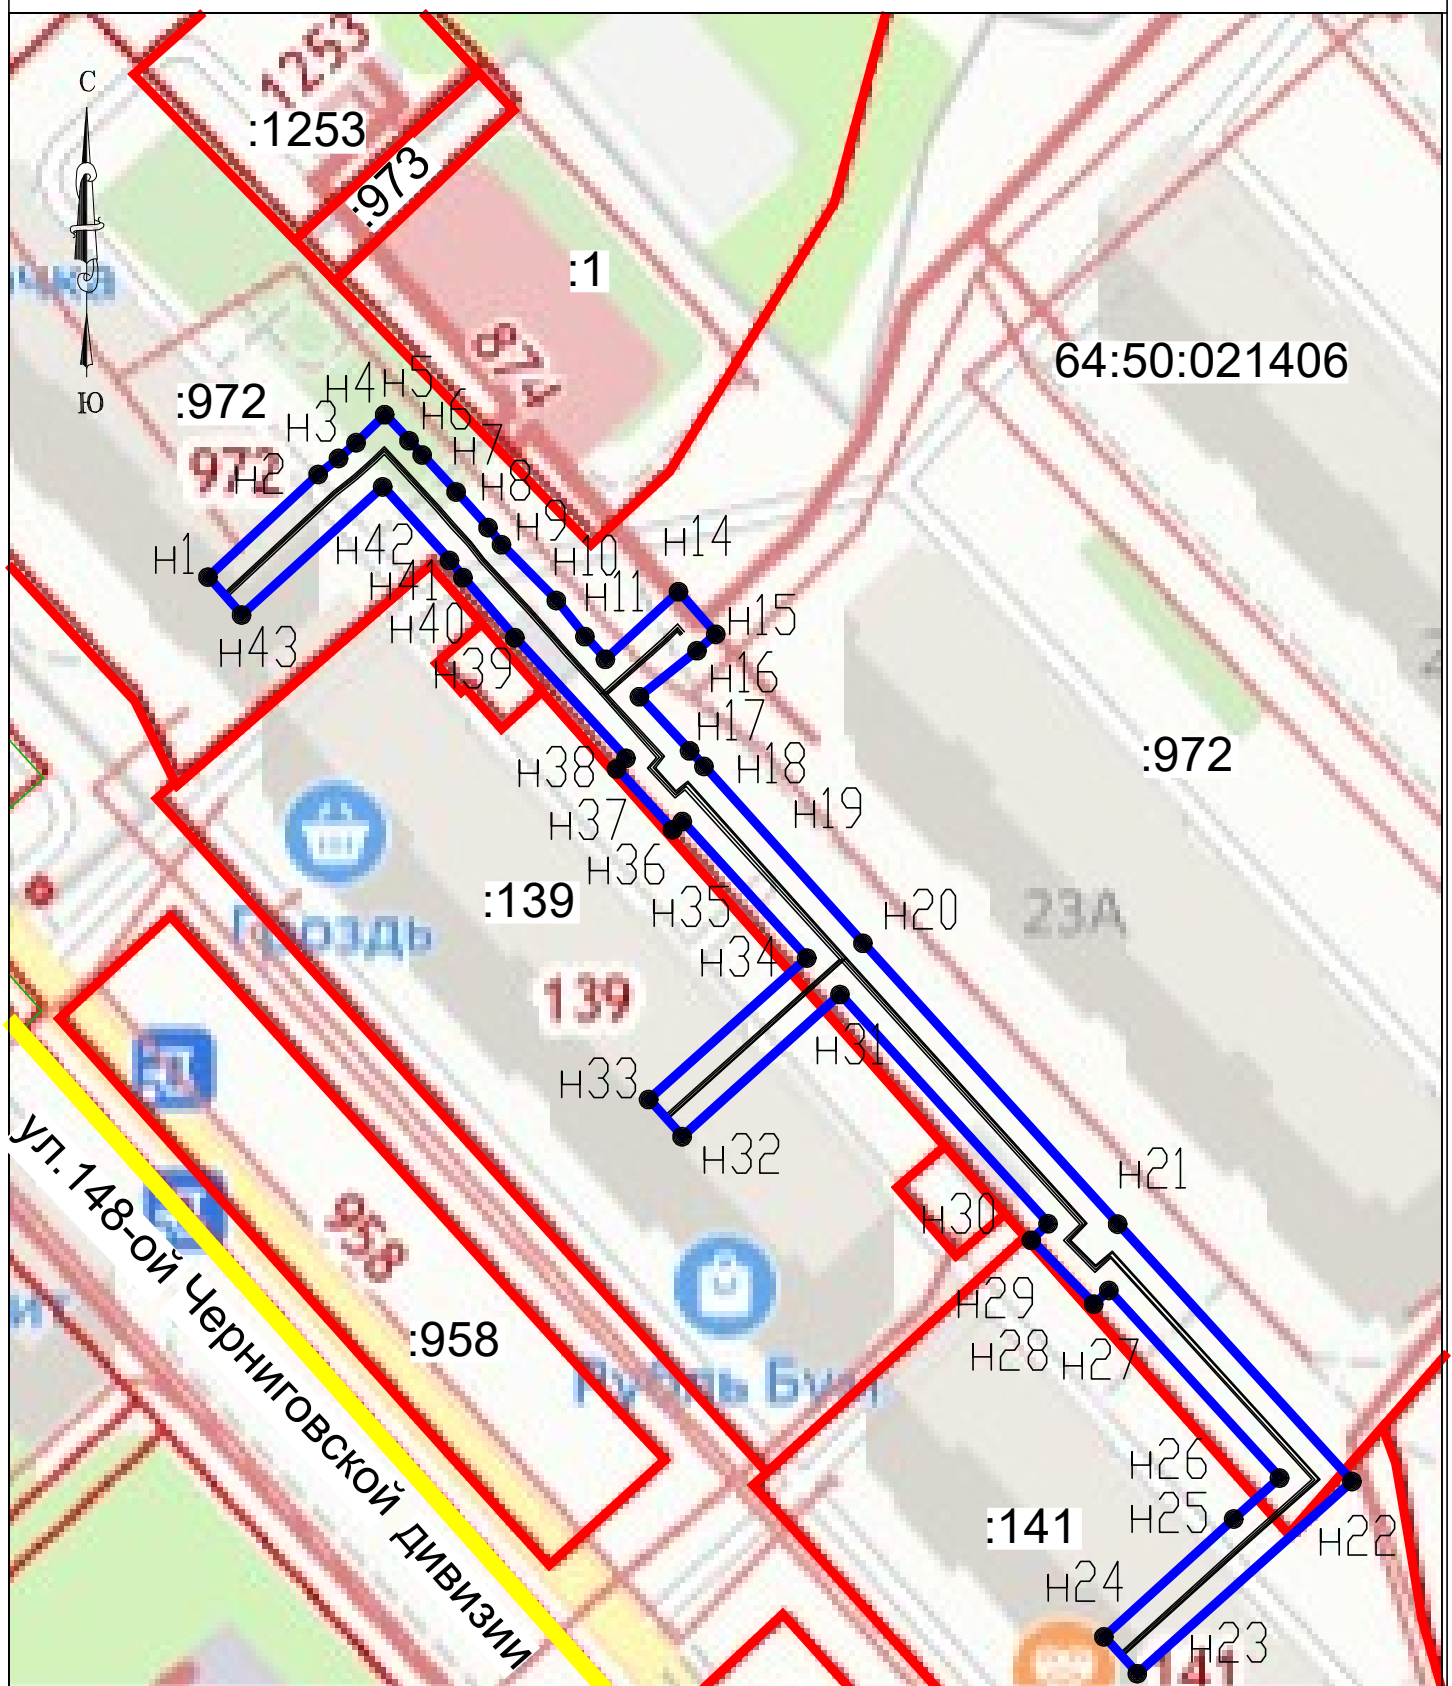

Используемые условные знаки и обозначения:

- проектная граница публичного сервитута
- граница кадастрового квартала
- граница контура сооружения
- граница участка, учтенного в ЕГРН

:958 кадастровый номер участка, учтенного в ЕГРН

- н1 характерная точка границы публичного сервитута, сведения о которой позволяют однозначно определить ее положение на местности

масштаб 1:1000