

Утверждена

постановлением администрации
Энгельсского муниципального района


от 15.11.2022г. № 5514

**Схема расположения земельного участка или земельных участков на
кадастровом плане территории**

Условный номер земельного участка		
Площадь земельного участка		<u>2107м²</u>
Обозначение характерных точек границы	Координаты, м	
	X	Y
1	2	3
n1	463985,54	2329990,37
n2	463990,01	2330003,32
n3	463996,77	2330022,55
n4	463989,92	2330024,95
n5	463985,37	2330026,42
n6	463985,77	2330027,65
n7	463987,77	2330027,00
n8	463988,97	2330030,73
n9	463975,88	2330034,95
n10	463979,08	2330044,90
n11	463960,26	2330051,17
n12	463956,93	2330052,56
n13	463938,30	2330007,76
n14	463952,74	2330001,45
n15	463961,17	2329998,87
n16	463978,29	2329993,22
n17	463978,19	2329992,90
n1	463985,54	2329990,37

Зона с особыми условиями использования территории,

Запретная зона при военном складе, Зоны защиты населения

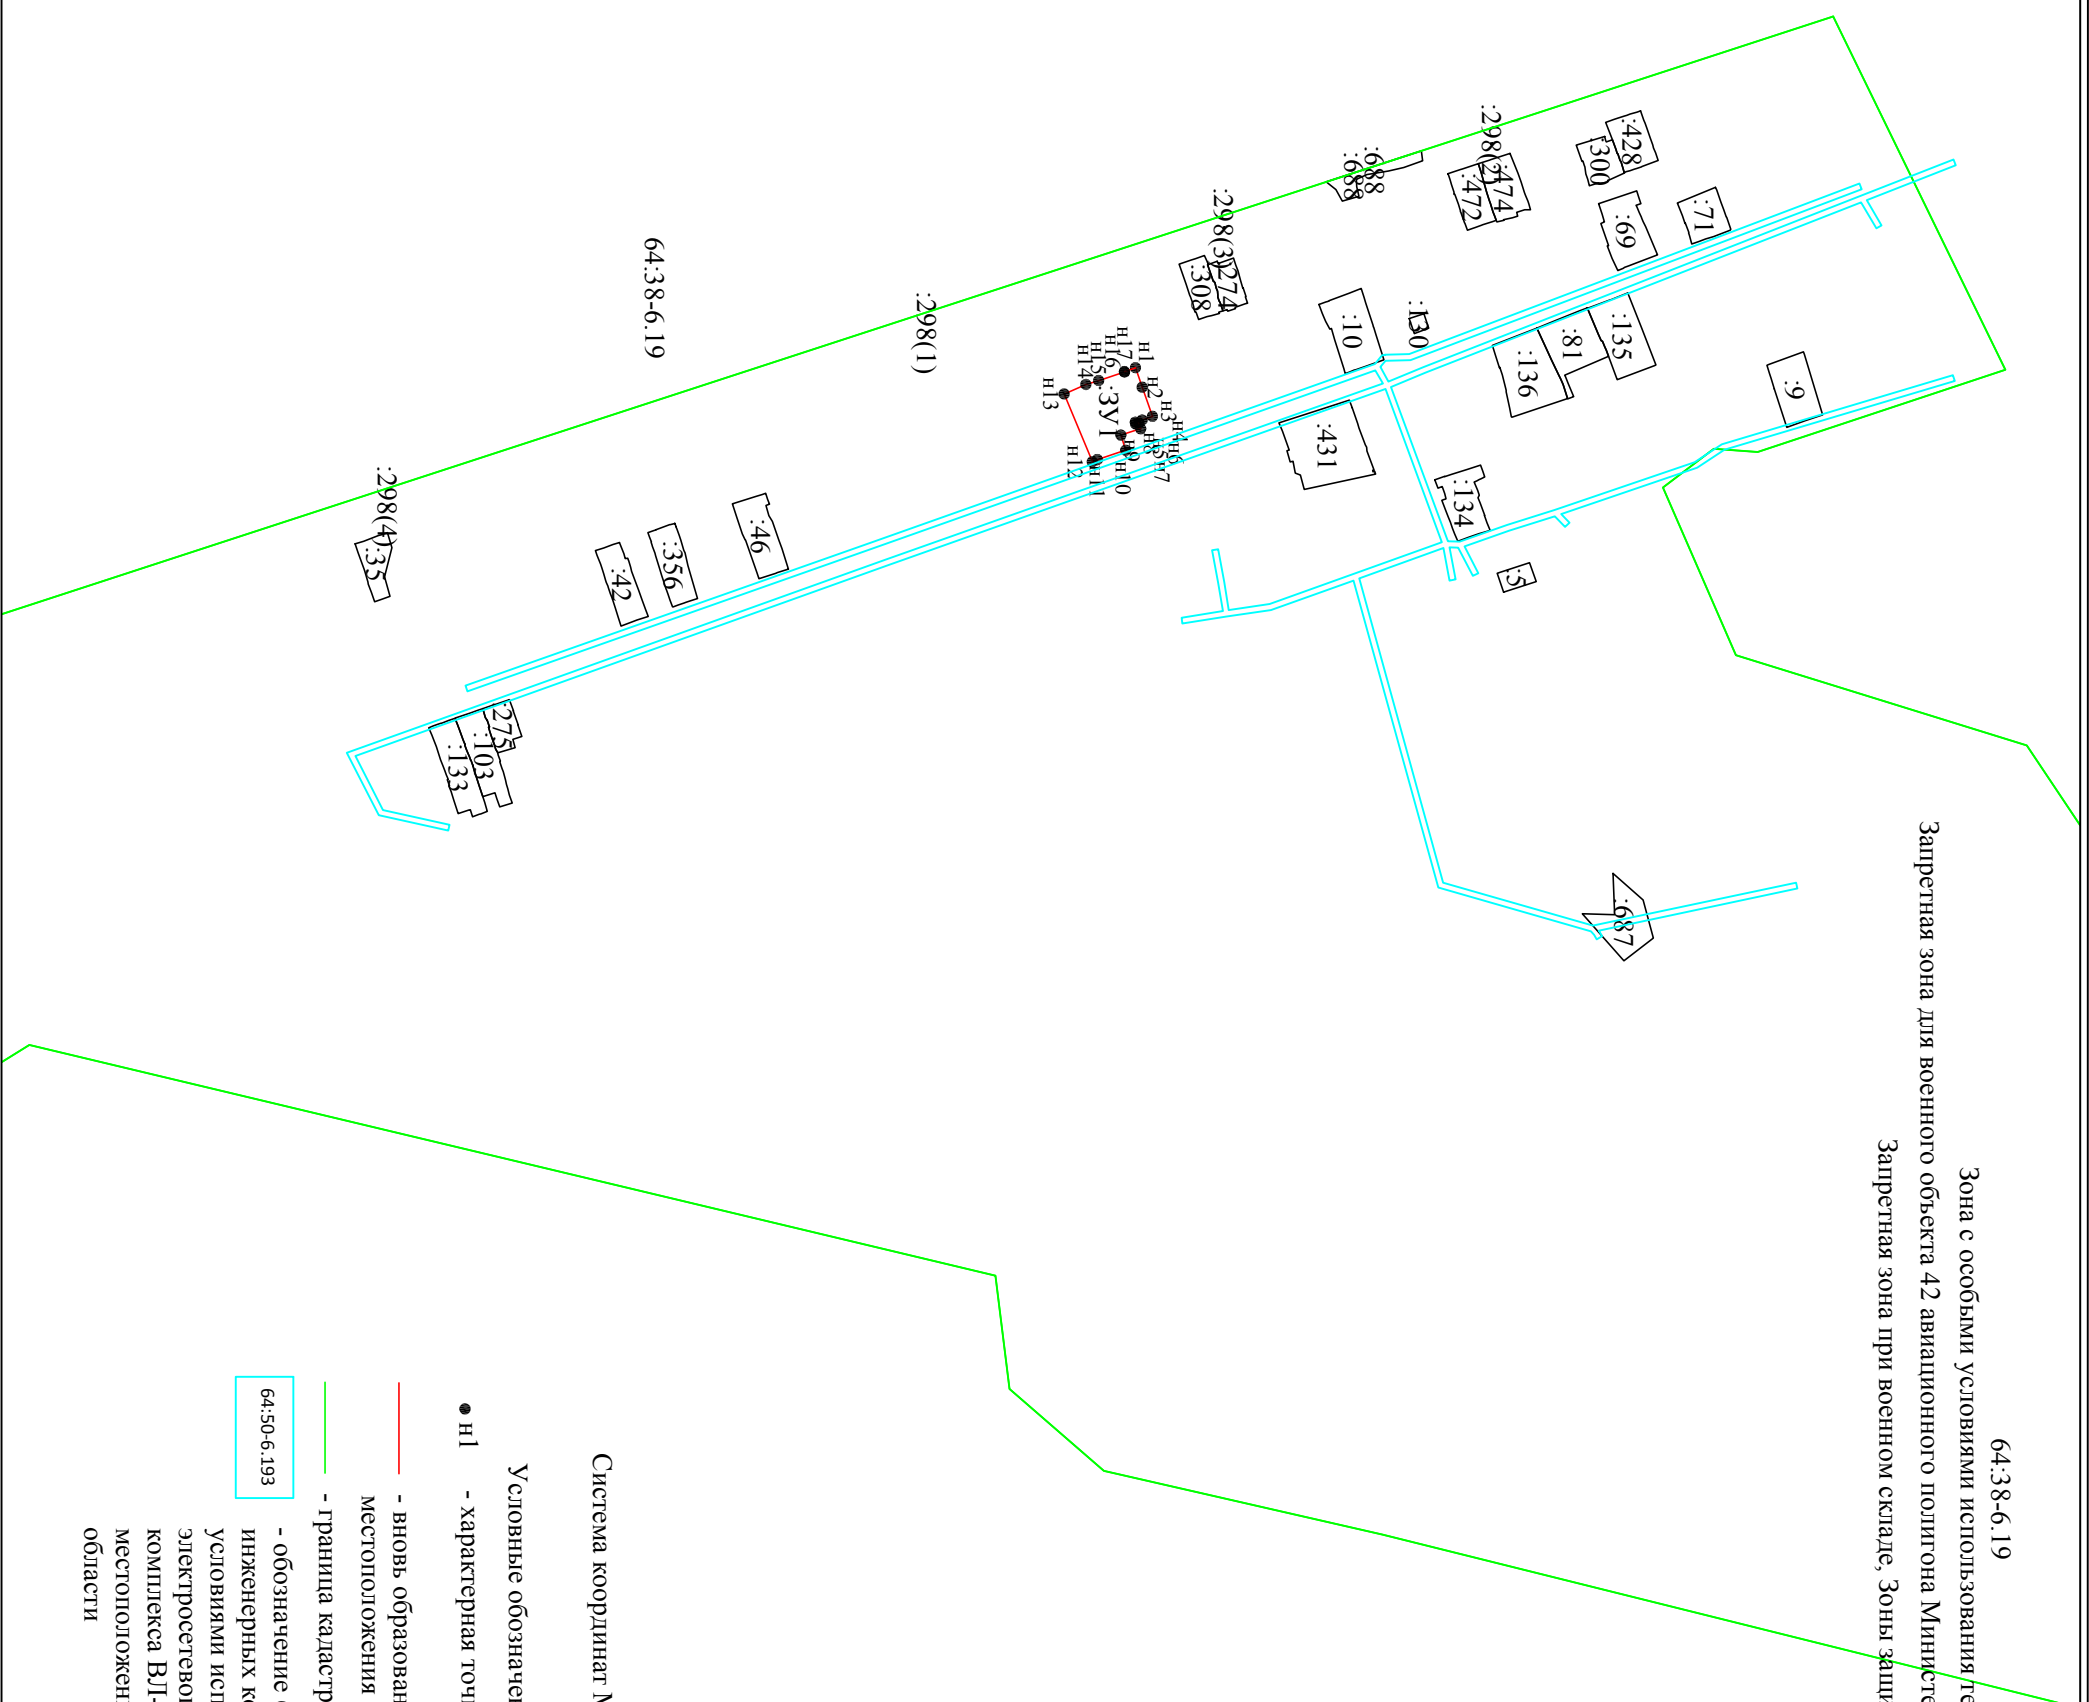

Система координат МСК 64

Условные обозначения:

- n_1 - характерная точка границы, сведения о которой позволяют однозначно определить её на местности

- вновь образованная часть границы, сведения о которой достаточны для определения её местоположения

- граница кадастрового деления

64:50-6.193

- обозначение 64:50-6.193 - Охранная зона инженерных коммуникаций, зона с особыми условиями использования территории - охранная зона электросетевого комплекса ВЛ-0,4 кВ в составе комплекса ВЛ-10 кВ № 1 от ПС "Безыминная", местоположение: Энгельсский район Саратовской области

Macштаб 1:5000