

Приложение

Утверждена
Постановлением администрации
Терновского муниципального образования


от _____ N _____

Схема расположения земельного участка или земельных участков на кадастровом плане территории

Условный номер земельного участка _____

Площадь земельного участка 2000 кв.м

Обозначение характерных точек границ	Координаты, м	
	X	Y
n1	-16375	-5952
n2	-16384	-5908
n3	-16427	-5916
n4	-16418	-5961
n1	-16375	-5952

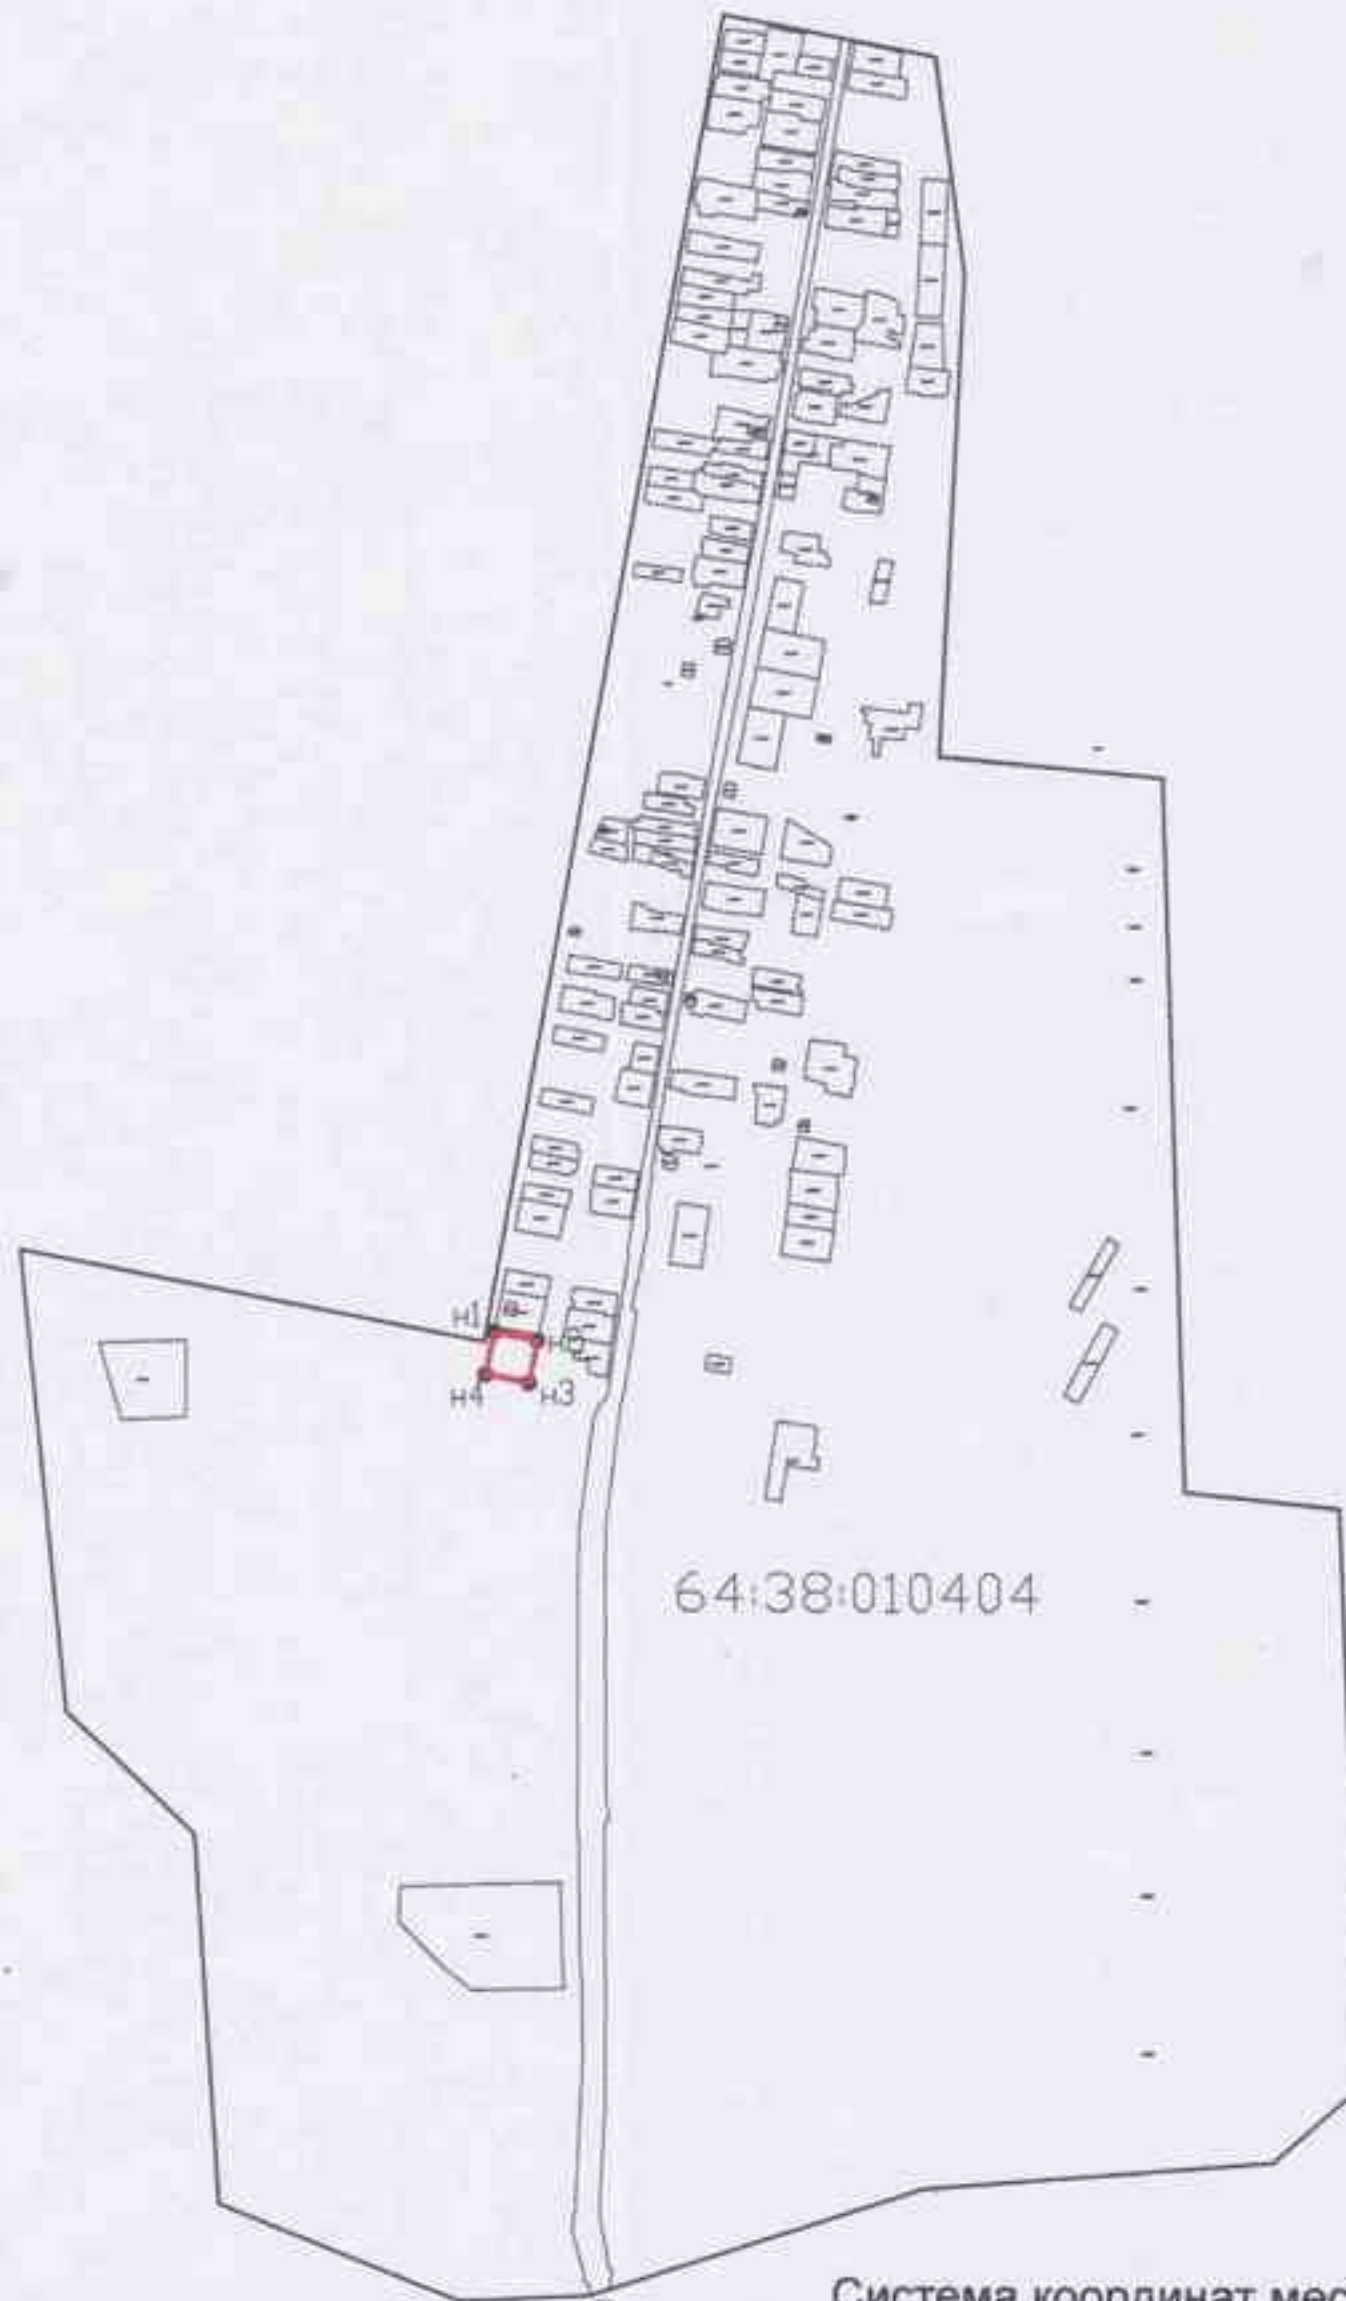

Условные обозначения:

64:00:000000

n1

- образуемый земельный участок
- кадастровый номер квартала
- обозначение точек границ земельного участка

Система координат местная СК Энгельс

M 1:15000