

Утверждена

Постановлением

(наименование документа об утверждении, включая наименования

администрации Терновского

органов государственной власти или органов местного

муниципального образования

самоуправления, принявших решение об утверждении схемы

или подписавших соглашение о перераспределении земельных участков


от _____ N _____

**Схема расположения земельного участка или земельных участков
на кадастровом плане территории**

Условный номер земельного участка _____

Площадь земельного участка 839 кв.м

Обозначение характерных точек границ	Координаты, м	
	X	Y
n1	-10838	-6338
n2	-10837	-6337
n3	-10834	-6326
n4	-10832	-6317
n5	-10829	-6308
n6	-10827	-6299
n7	-10824	-6290
n8	-10822	-6282
n9	-10826	-6281
n10	-10831	-6280
n11	-10837	-6279
n12	-10838	-6283
n13	-10839	-6289
n14	-10841	-6295
n15	-10843	-6305
n16	-10844	-6309
n17	-10846	-6317
n18	-10847	-6321
n19	-10848	-6323
n20	-10850	-6327
n21	-10851	-6331
n22	-10852	-6334
n23	-10849	-6335
n24	-10847	-6335
n25	-10844	-6336
n1	-10838	-6338

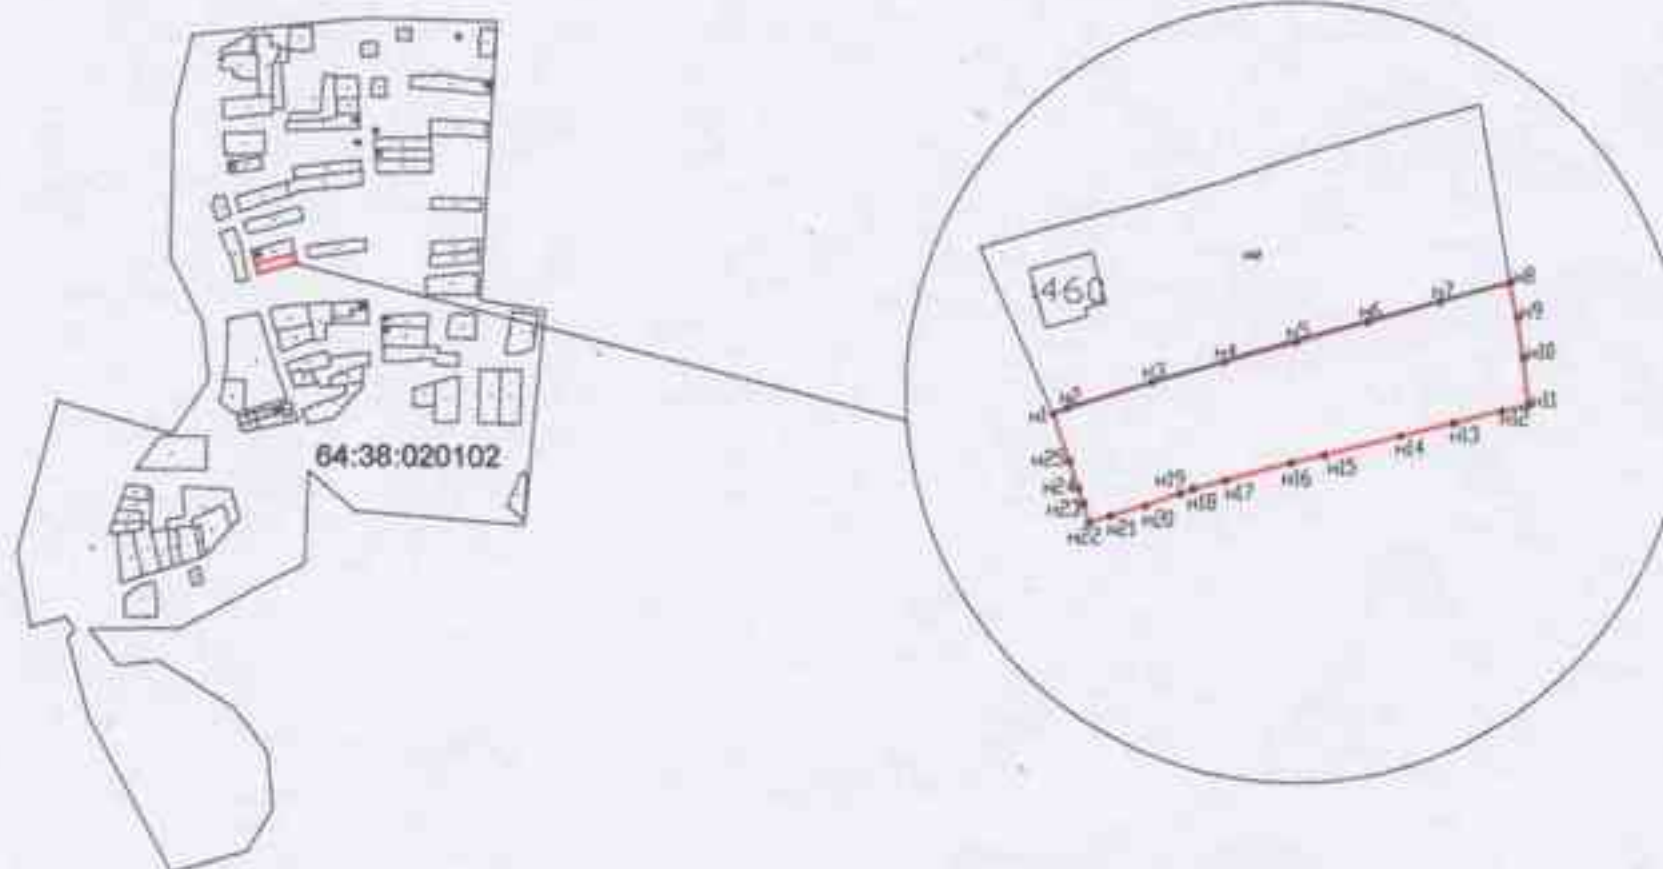

Система координат: Местная СК Энгельс
Условные обозначения:

64:38:020102

- обозначения земельного участка
- кадастровый квартал
- граница кадастрового квартала

М 1:20000