


Объект: Сооружение наземной теплотрассы протяженностью 1780 м.

Местоположение: Саратовская область, город Энгельс, функциональный проезд.

Использование: размещение объектов тепловых сетей

Площадь: 4403 кв.м

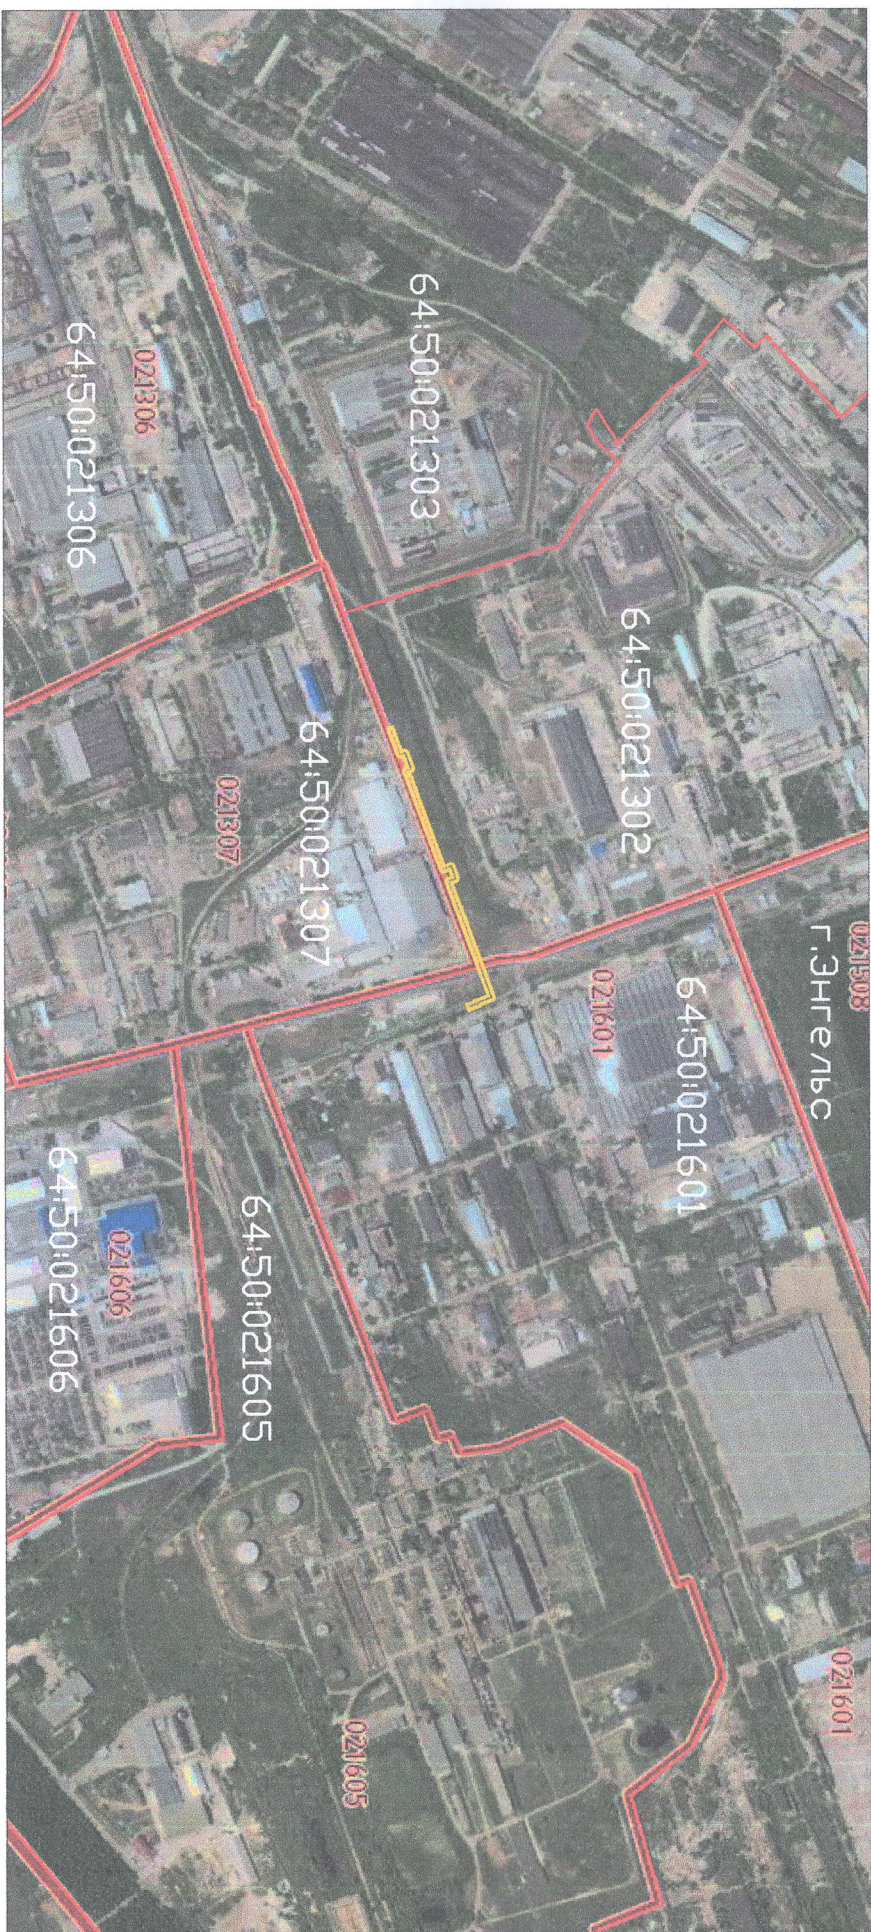

БЕЗ МАСШТАБА

Использовать условные знаки и обозначения:

Граница публичного сервитута

Обозначение границ кадастрового квартала по сведениям ЕПРН

64:50:021603 Номер кадастрового квартала по сведениям ЕПРН