


Графическое описание местоположения границ публичного сервитута (обзорная схема)

Объект: Линейный объект - Тепломagистраль № 1 от ТЭЦ-3 У-101-ШО-103,-ТК-123А-ЦТП,
Тепломagистраль №1А от ШО 103-ШП107-ШО108-ТК118.
Местоположение: Саратовская область, город Энгельс, Проспект строителей.
Использование: размещение объектов тепловых сетей
Площадь: 82430 кв.м

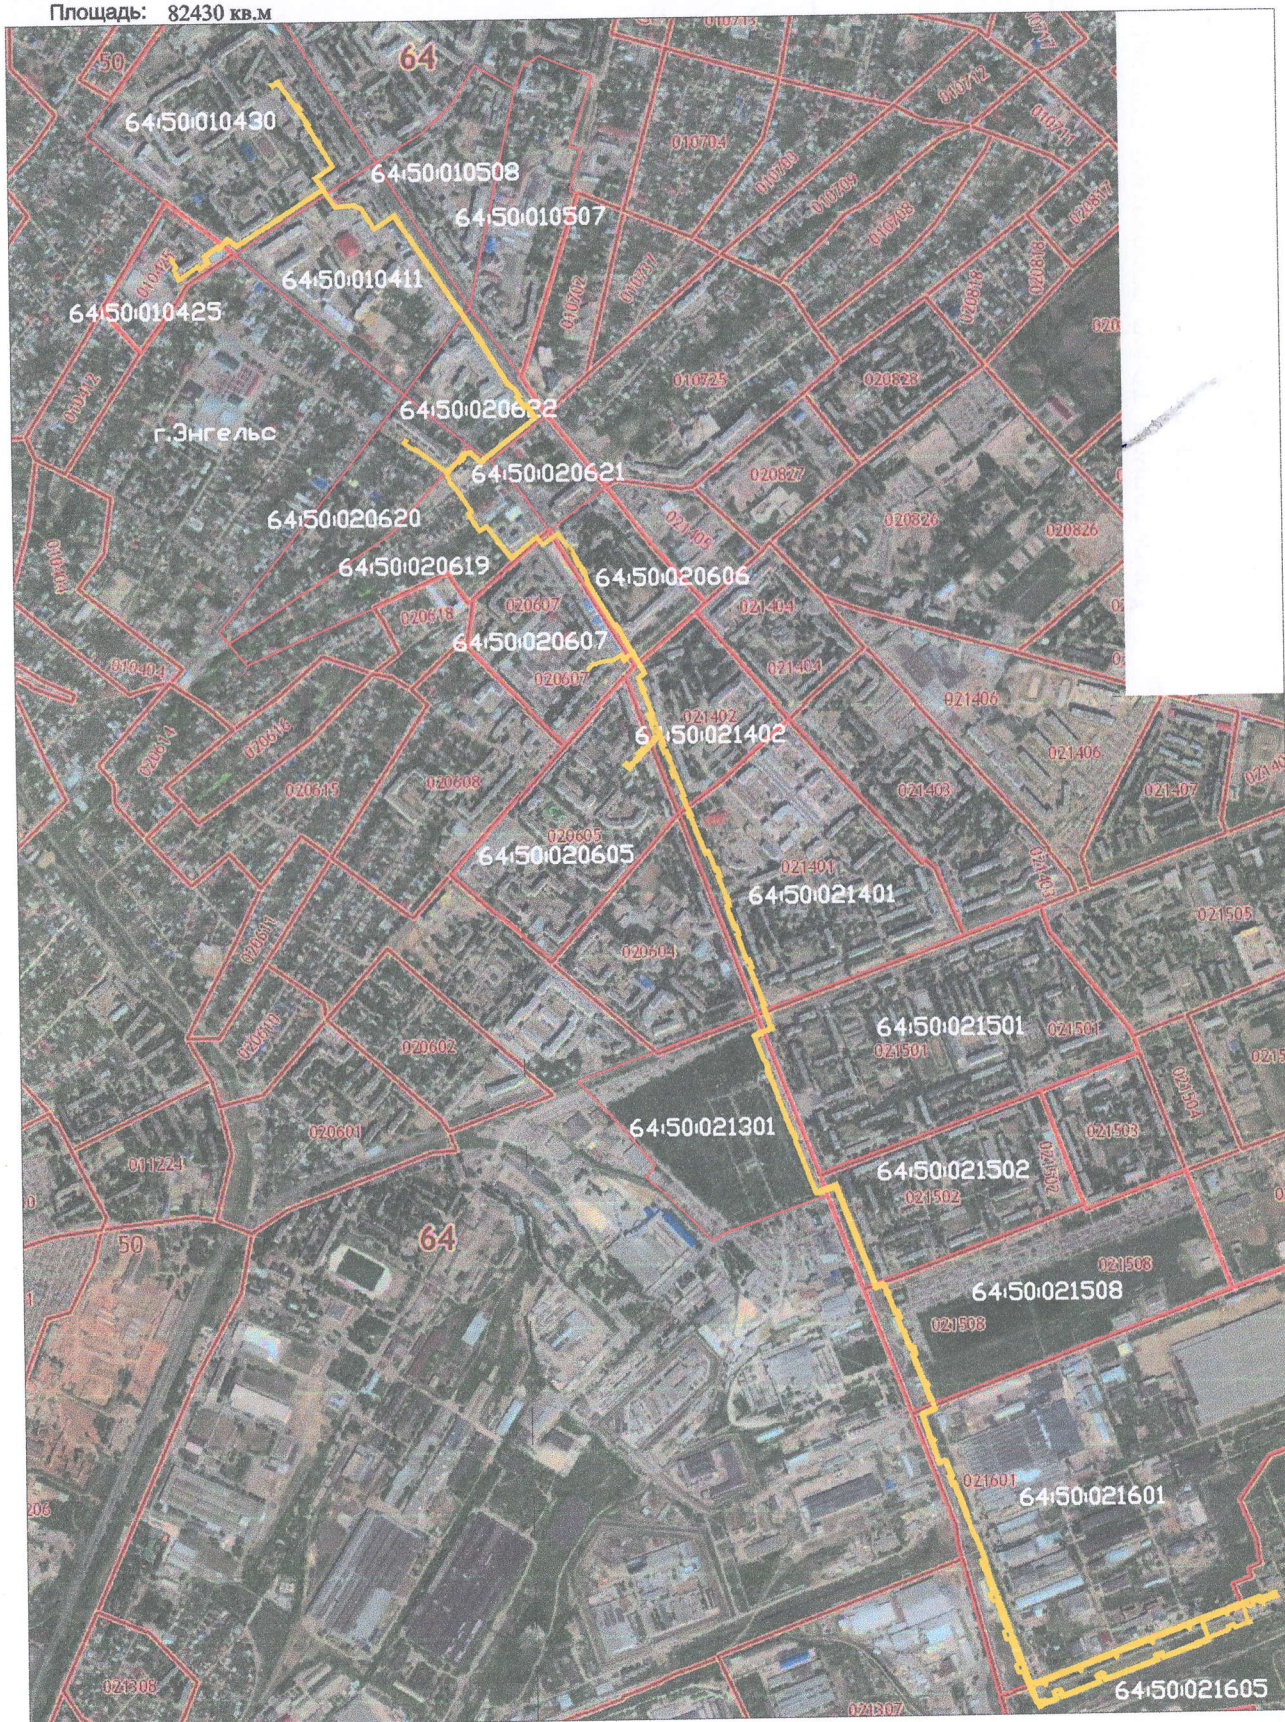

Используемые условные знаки и обозначения:

БЕЗ МАСШТАБА

- Граница публичного сервитута
- Обозначение границ кадастрового квартала по сведениям ЕГРН
- 64:50:021603 Номер кадастрового квартала по сведениям ЕГРН