

ГРАФИЧЕСКОЕ ОПИСАНИЕ МЕСТОПОЛОЖЕНИЯ ГРАНИЦ ПУБЛИЧНОГО СЕРВИТУТА


Условный номер земельного участка: ---				
Геоданные				
№	X	Y	Длина	Дир.углы
н1	498566.30	2313899.01	6.02	106°30'28"
н2	498564.59	2313904.78	6.38	198°59' 7"
н3	498558.56	2313902.70	45.28	199°19' 4"
н4	498515.83	2313887.73	1.15	180°45'12"
н5	498514.68	2313887.71	4.15	103°40' 4"
н6	498513.70	2313891.74	4.03	103°47'41"
н7	498512.74	2313895.65	5.68	153°34'13"
н8	498507.65	2313898.18	7.32	202°23'50"
н9	498500.88	2313895.39	18.24	202°41'59"
н10	498484.05	2313888.35	3.16	202°44'44"
н11	498481.14	2313887.13	5.50	240°57'56"
н12	498478.47	2313882.32	7.02	288°52'26"
н13	498480.74	2313875.68	1.50	226°25'52"
н14	498479.71	2313874.59	1.76	208°24'34"
н15	498478.16	2313873.76	6.00	198° 5'32"
н16	498472.46	2313871.89	3.20	195°17'21"
н17	498469.37	2313871.05	0.49	125°38'40"
н18	498469.08	2313871.45	16.46	123°27'31"
н19	498460.01	2313885.18	15.77	125°18' 0"
н20	498450.89	2313898.05	12.84	126°17'23"
н21	498443.29	2313908.41	29.47	125°21'30"
н22	498426.24	2313932.44	6.69	131° 0' 2"
н23	498421.85	2313937.48	50.64	125°11' 0"
н24	498392.68	2313978.87	25.42	125°12'35"
н25	498378.02	2313999.64	3.83	125° 0'32"
н26	498375.82	2314002.77	5.34	125°11' 0"
н27	498372.74	2314007.14	35.71	126°19'27"
н28	498351.59	2314035.91	2.24	101°55' 0"
н29	498351.13	2314038.11	26.68	92°20'38"
н30	498350.04	2314064.76	3.00	91°39'48"
н31	498349.95	2314067.76	8.43	182°22'58"
н32	498341.53	2314067.41	2.99	180°33'54"
н33	498338.54	2314067.38	1.33	274°43'41"
н34	498338.65	2314066.05	1.17	247°22'48"
н35	498338.20	2314064.97	1.06	229°59'11"
н36	498337.52	2314064.16	1.39	206°33'54"
н37	498336.28	2314063.54	2.12	202°27'13"
н38	498334.32	2314062.73	4.52	188° 8'53"
н39	498329.85	2314062.09	3.51	187°12'22"
н40	498326.37	2314061.65	7.95	357°58'58"
н41	498334.32	2314061.37	6.17	0°33'46"
н42	498340.49	2314061.43	3.68	1°15'42"
н43	498344.18	2314061.51	8.20	272°33'30"
н44	498344.54	2314053.32	15.96	272°11'19"
н45	498345.15	2314037.37	4.05	281°55' 0"
н46	498345.99	2314033.41	36.95	306°19'27"
н47	498367.88	2314003.64	29.19	305°11' 0"
н48	498384.70	2313979.78	56.28	305°11' 0"
н49	498417.13	2313933.78	6.70	311° 0' 2"
н50	498421.52	2313928.72	29.22	305°21'30"
н51	498438.43	2313904.89	12.84	306°17'23"
н52	498446.03	2313894.55	15.62	305°18' 0"
н53	498455.05	2313881.80	16.48	303°27'31"
н54	498464.14	2313868.05	2.48	305°38'40"
н55	498465.58	2313866.03	2.45	326°30'17"
н56	498467.62	2313864.68	1.98	6° 3'15"
н57	498469.60	2313864.89	4.75	15°17'21"
н58	498474.18	2313866.15	6.69	18° 5'32"
н59	498480.54	2313868.22	3.10	28°24'34"
н60	498483.26	2313869.70	4.71	333°34'43"

н61	498487.48	2313867.60		
н62	498495.85	2313870.02	8.71	16° 7'34"
н63	498502.86	2313872.05	7.30	16° 9' 1"
н64	498514.33	2313875.39	11.95	16°14' 7"
н65	498516.56	2313879.99	5.11	64° 8'12"
н66	498516.14	2313881.73	1.79	103°40'48"
н67	498516.87	2313881.73	0.74	0°33'18"
н68	498560.52	2313897.04	46.25	19°19' 4"
			6.10	18°52' 8"
64:38:203705			1296 кв.м.	
64:38:203705:1131			111 кв.м.	
64:38:203705:320			161 кв.м.	
64:38:203705:324			188 кв.м.	
64:38:203705:484			184 кв.м.	
64:38:203705:485			178 кв.м.	
64:38:203705:514			254 кв.м.	
64:38:203705:489			14 кв.м.	
64:38:203705:488			221 кв.м.	
64:38:203705:63			43 кв.м.	
Периметр 751 м.			Общая площадь 2650 кв.м.	

ГРАФИЧЕСКОЕ ОПИСАНИЕ МЕСТОПОЛОЖЕНИЯ ГРАНИЦ ПУБЛИЧНОГО СЕРВИТУТА

Условный номер земельного участка _____

Площадь земельного участка 2650 кв.м.

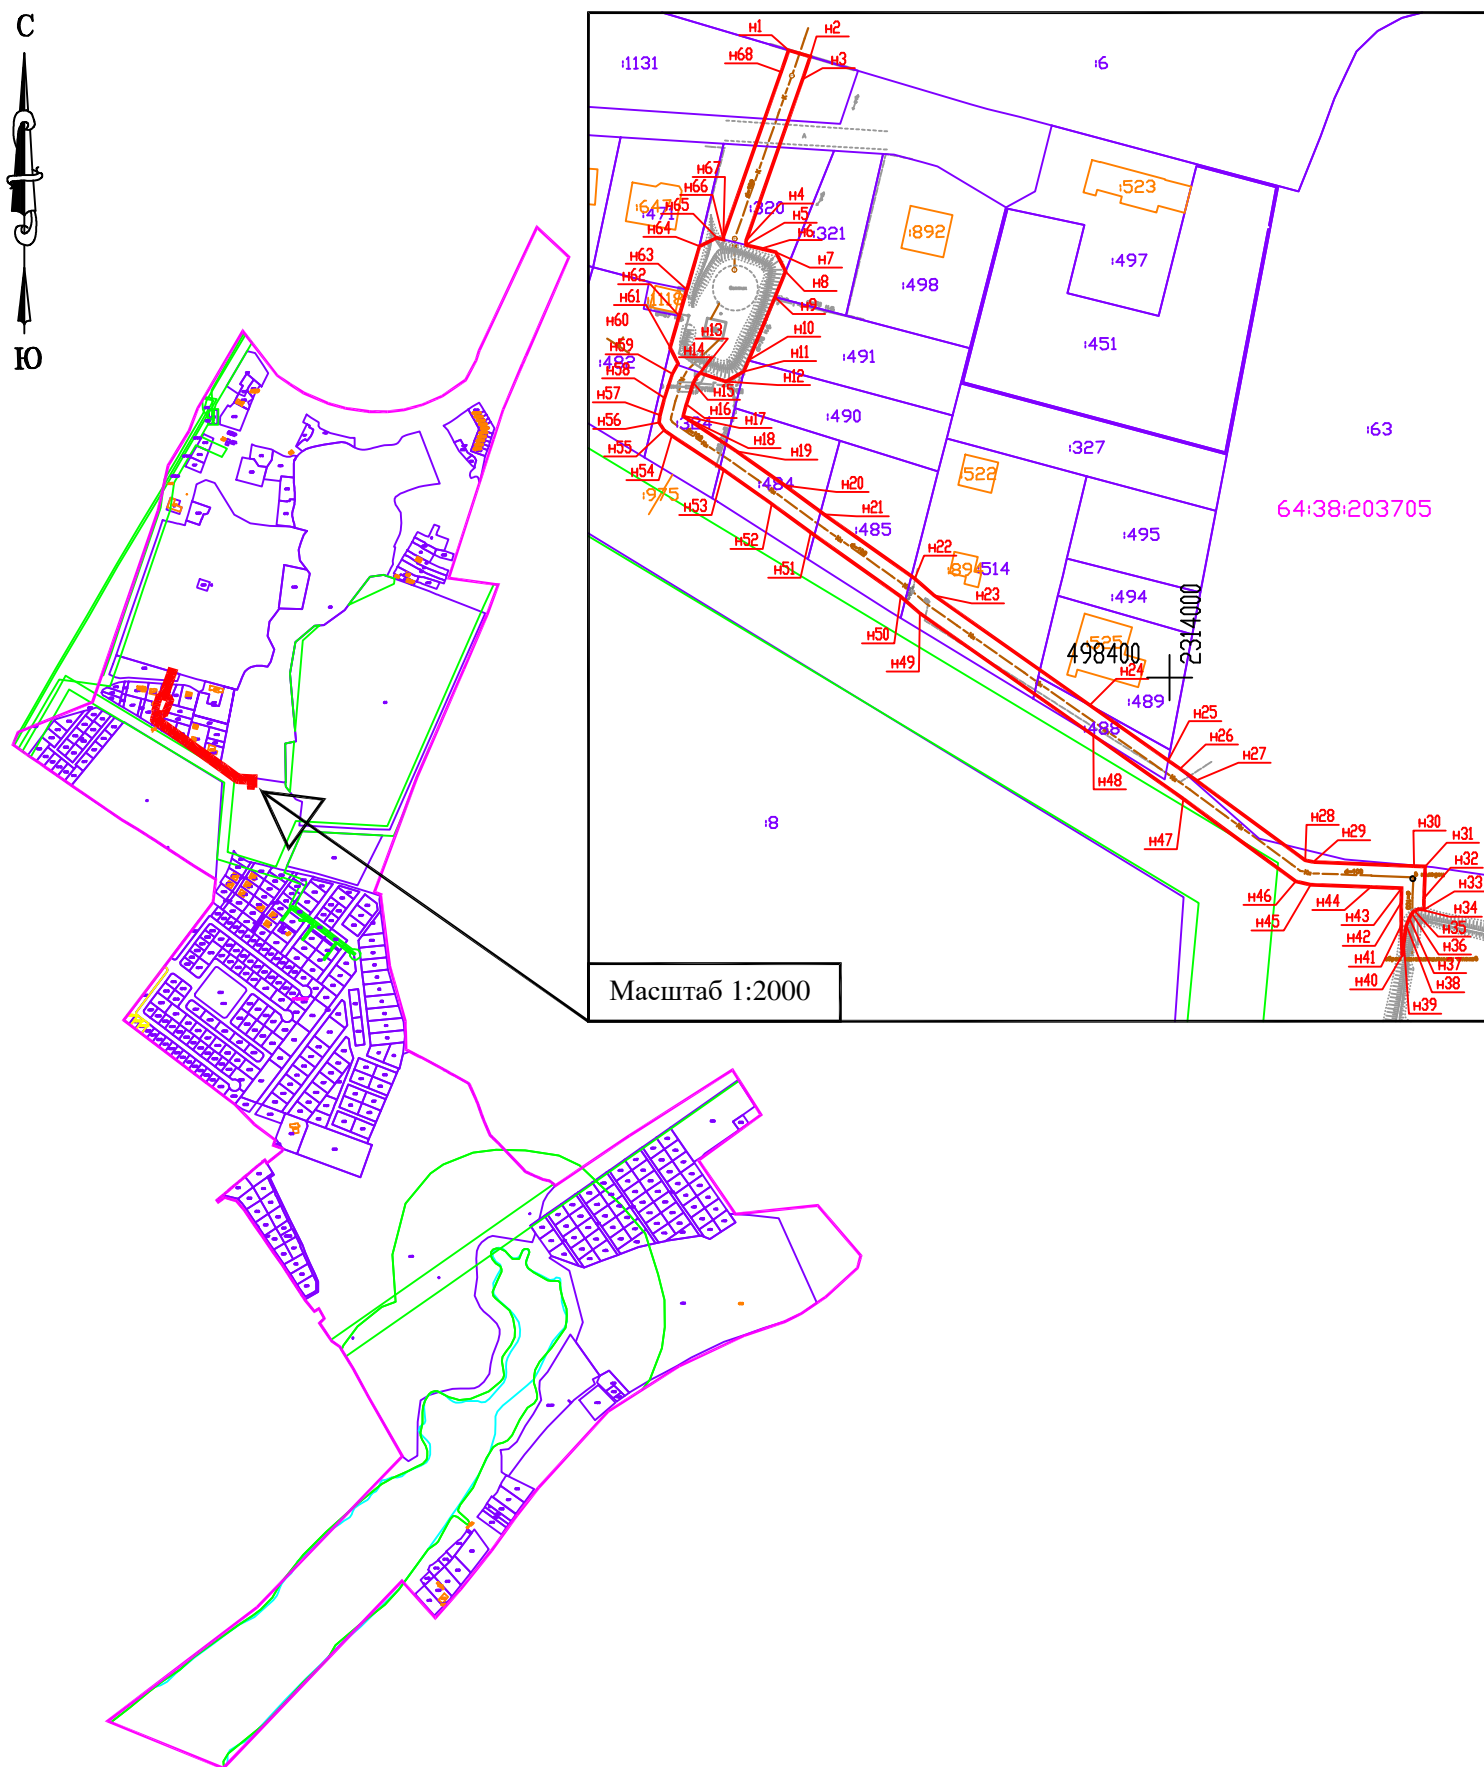

Масштаб 1:2000

Условные обозначения:

- граница вновь образуемого земельного участка
- граница земельного участка включенного в ГКН
- граница кадастрового квартала
- граница зоны с особыми условиями использования
- граница ОКС
- n1 обозначение характерных точек границ земельного участка

МСК - 64 зона 2