

УТВЕРЖДЕНО

постановлением администрации Энгельсского

муниципального района

от _____ N _____

Графическое описание местоположения границ публичного сервитута
(Обзорная схема)

Объект: Теплотрасса, протяженность 1677 м, инв. №64:450:002:000343480, лит. I

Местоположение: магистральная тепловая сеть по ул. Ленинградской от ТК-115 до ЦТП
ул. Тельмана, 147, Тельмана 154

Использование: размещение объектов тепловых сетей

Площадь: 3470 кв.м.

Кадастровый квартал: 64:50:021401, 64:50:021403




УСЛОВНЫЕ ОБОЗНАЧЕНИЯ:

- Проектная граница публичного сервитута
- граница земельных участков по сведениям ЕГРН
- + + + тепломагистраль

Без масштаба

Схема расположения границ публичного сервитута

Островный квартал: 64:50:021401, 64:50:021403

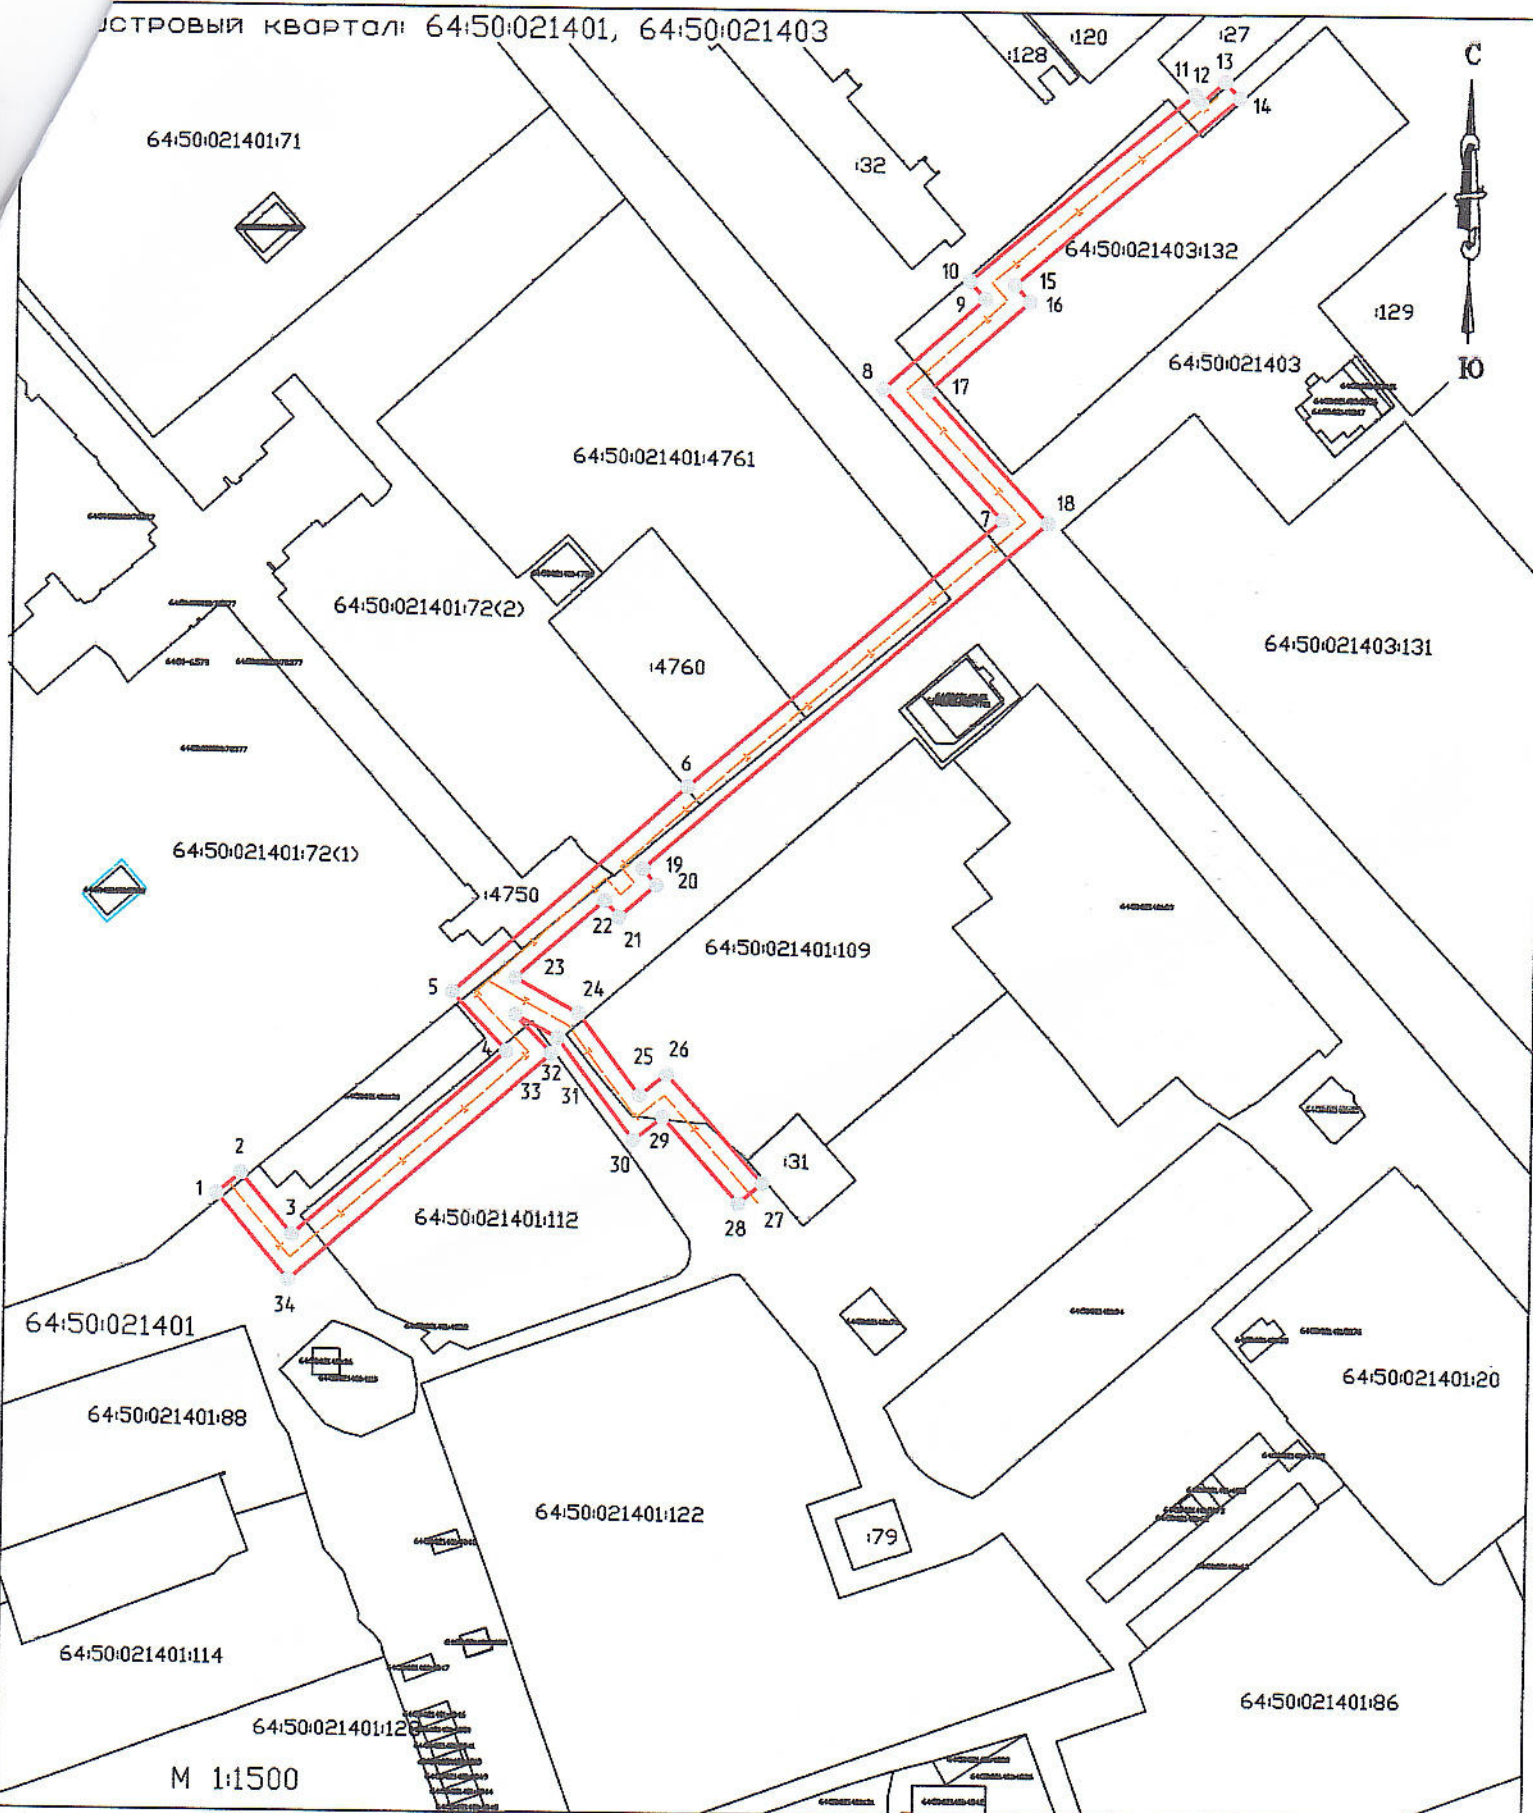

М 1:1500

Условные обозначения

- проектная граница публичного сервитута $S=3470$ кв.м.
- граница земельного участка по сведениям ЕГРН
- тепломагистраль