

ГРАФИЧЕСКОЕ ОПИСАНИЕ
местоположения границ публичного сервитута

Подключение (технологическое присоединение) газоиспользующего оборудования и объектов капитального строительства к сети газораспределения: блокированный жилой дом по адресу: Саратовская область., г. Энгельс район СХИ, уч.1 (64:38:210101:31)

(наименование объекта, местоположение границ которого описано (далее - объект)

Раздел 1

Сведения об объекте		
№ п/п	Характеристики объекта	Описание характеристик
1	2	3
1	Местоположение объекта	413124, Саратовская область, город Энгельс
2	Площадь объекта +/- величина погрешности определения площади (Р+/- Дельта Р)	1218 кв.м ± 43.24 кв.м
3	Иные характеристики объекта	публичный сервитут

Раздел 2

Сведения о местоположении границ объекта					
1. Система координат <u>МСК-64, зона 2</u>					
2. Сведения о характерных точках границ объекта					
Обозначение характерных точек границ	Координаты, м		Метод определения координат характерной точки	Средняя квадратическая погрешность положения характерной точки (M _t), м	Описание обозначения точки местности (при наличии)
	X	Y			
1	2	3	4	5	6
1	494913.13	2311152.08	Метод спутниковых геодезических измерений (определений)	0.50	—
2	494918.01	2311160.20	Метод спутниковых геодезических измерений (определений)	0.50	—
3	494915.91	2311161.46	Метод спутниковых геодезических измерений (определений)	0.50	—
4	494918.28	2311166.92	Метод спутниковых геодезических измерений (определений)	0.50	—
5	494938.94	2311204.65	Метод спутниковых геодезических измерений (определений)	0.50	—

6	494947.65	2311196.91	Метод спутниковых геодезических измерений (определений)	0.50	—
7	494964.93	2311216.34	Метод спутниковых геодезических измерений (определений)	0.50	—
8	494957.15	2311223.26	Метод спутниковых геодезических измерений (определений)	0.50	—
9	494964.07	2311231.58	Метод спутниковых геодезических измерений (определений)	0.50	—
10	494965.33	2311234.30	Метод спутниковых геодезических измерений (определений)	0.50	—
11	494965.81	2311256.93	Метод спутниковых геодезических измерений (определений)	0.50	—
12	494958.03	2311292.74	Метод спутниковых геодезических измерений (определений)	0.50	—
13	494953.84	2311303.63	Метод спутниковых геодезических измерений (определений)	0.50	—
14	494949.85	2311302.15	Метод спутниковых геодезических измерений (определений)	0.50	—
15	494949.59	2311302.81	Метод спутниковых геодезических измерений (определений)	0.50	—
16	494945.86	2311301.37	Метод спутниковых геодезических измерений (определений)	0.50	—
17	494947.53	2311297.02	Метод спутниковых геодезических измерений (определений)	0.50	—
18	494951.52	2311298.50	Метод спутниковых геодезических измерений (определений)	0.50	—
19	494954.19	2311291.59	Метод спутниковых геодезических измерений (определений)	0.50	—
20	494961.80	2311256.55	Метод спутниковых геодезических измерений (определений)	0.50	—
21	494961.35	2311235.22	Метод спутниковых геодезических измерений (определений)	0.50	—
22	494960.66	2311233.73	Метод спутниковых геодезических измерений (определений)	0.50	—
23	494954.16	2311225.91	Метод спутниковых	0.50	—

			геодезических измерений (определений)		
24	494946.99	2311232.29	Метод спутниковых геодезических измерений (определений)	0.50	–
25	494929.71	2311212.86	Метод спутниковых геодезических измерений (определений)	0.50	–
26	494935.88	2311207.38	Метод спутниковых геодезических измерений (определений)	0.50	–
27	494914.69	2311168.68	Метод спутниковых геодезических измерений (определений)	0.50	–
28	494910.85	2311159.84	Метод спутниковых геодезических измерений (определений)	0.50	–
29	494912.52	2311158.83	Метод спутниковых геодезических измерений (определений)	0.50	–
30	494909.71	2311154.14	Метод спутниковых геодезических измерений (определений)	0.50	–
1	494913.13	2311152.08	Метод спутниковых геодезических измерений (определений)	0.50	–


3. Сведения о характерных точках части (частей) границы объекта

Обозначение характерных точек части границы	Координаты, м		Метод определения координат характерной точки	Средняя квадратическая погрешность положения характерной точки (M_t), м	Описание обозначения точки на местности (при наличии)
	X	Y			
1	2	3	4	5	6
–	–	–	–	–	–

ТЕКСТОВОЕ ОПИСАНИЕ
местоположения границ публичного сервитута

Прохождение границы		Описание прохождения границы
от точки	до точки	
1	2	3
1	2	–
2	3	–
3	4	–
4	5	–
5	6	–
6	7	–
7	8	–
8	9	–
9	10	–
10	11	–
11	12	–
12	13	–
13	14	–
14	15	–
15	16	–
16	17	–
17	18	–
18	19	–
19	20	–
20	21	–
21	22	–
22	23	–
23	24	–
24	25	–
25	26	–
26	27	–
27	28	–
28	29	–
29	30	–
30	1	–

Схема установления публичного сервитута для подключения (технологическое присоединение) газоиспользующего оборудования и объектов капитального строительства к сети газораспределения: блокированный жилой дом по адресу: Саратовская область., г.Энгельс район СХИ, уч.1 (64:38:210101:31)

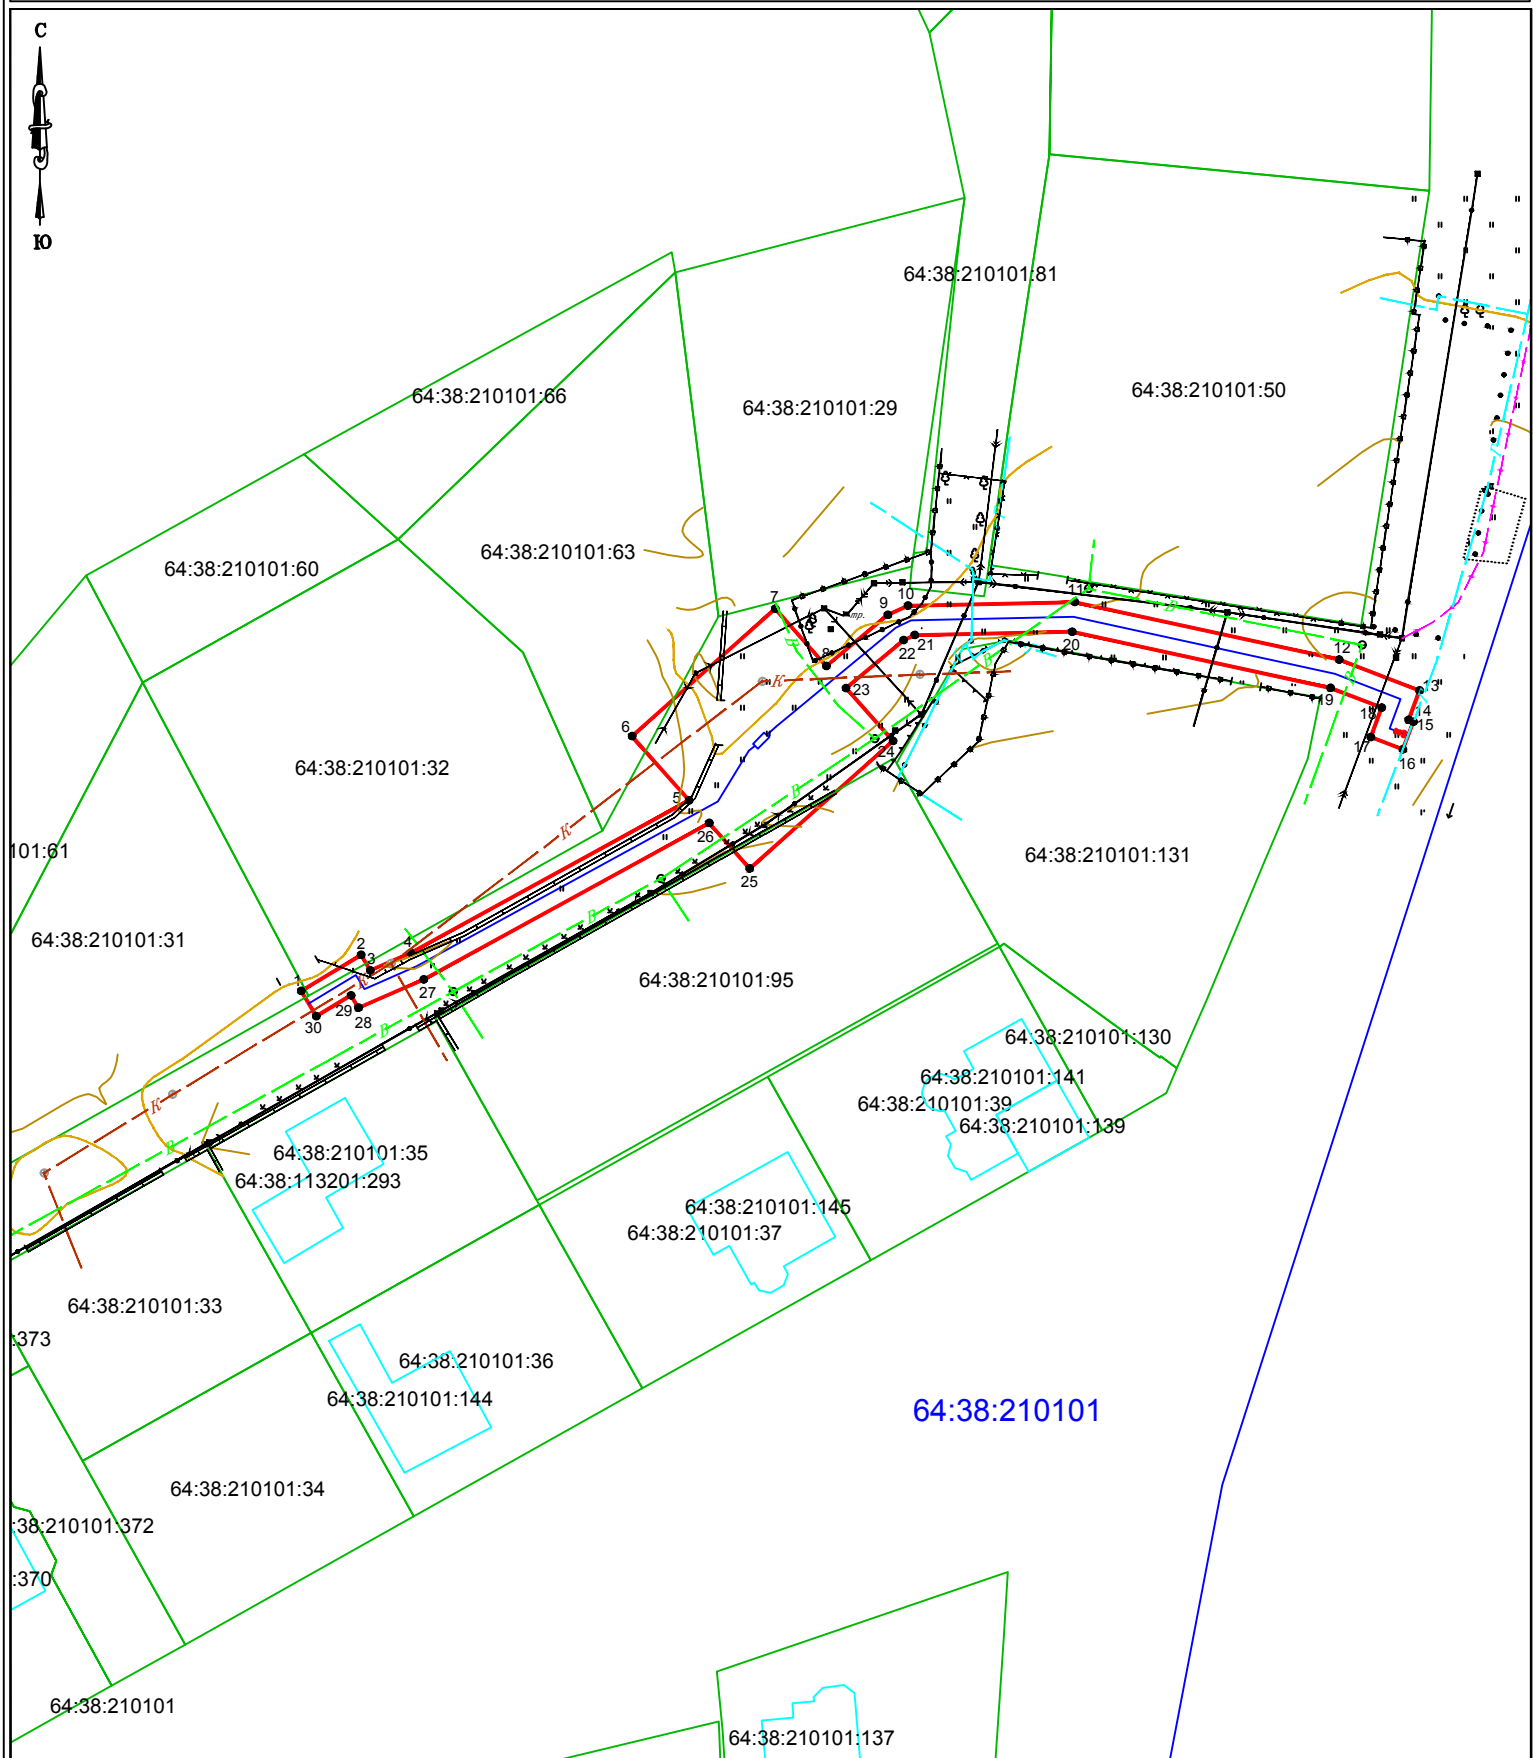

- границы устанавливаемого сервитута;
- ось проектируемого газопровода;
- границы существующих земельных участков;
- 64:38:210101 — кадастровый номер квартала;
- граница кадастрового квартала.

Система координат: МСК-64, зона 2
Система высот: Балтийская
Масштаб 1:1000

Схема установления публичного сервитута для подключения (технологическое присоединение) газоиспользующего оборудования и объектов капитального строительства к сети газораспределения: блокированный жилой дом по адресу: Саратовская область., г.Энгельс район СХИ, уч.1 (64:38:210101:31)



- -границы устанавливаемого сервитута;
- -ось проектируемого газопровода;
- -границы существующих земельных участков;
- 64:38:210101 -кадастровый номер квартала;
- -граница кадастрового квартала.

Система координат: МСК-64, зона 2
Система высот: Балтийская
Масштаб 1:1000