

Графическое описание местоположения публичного сервитута

(обзорная схема)

Приложение

УТВЕРЖДЕНО

Постановлением администрации
Энгельсского муниципального района


от "___" _____ 2022 г. № _____

Объект: ВЛ-10кВ от пересечения ул.Полтавская и ул.Космонавтов до
трансформаторной подстанции 630/10/0.4кВ, расположенной по адресу:
Саратовская область, г.Энгельс, ул.Тельмана - ул.Ленинградская -
ул.Эльтонская - ул.Строительная

Местоположение: Саратовская область, г.Энгельс, от пересечения ул.Полтавская-ул.Космонавтов до ул.Тельмана-ул.Ленинградская

Использование: размещение объектов электроснабжения

Площадь: 8739 кв.м

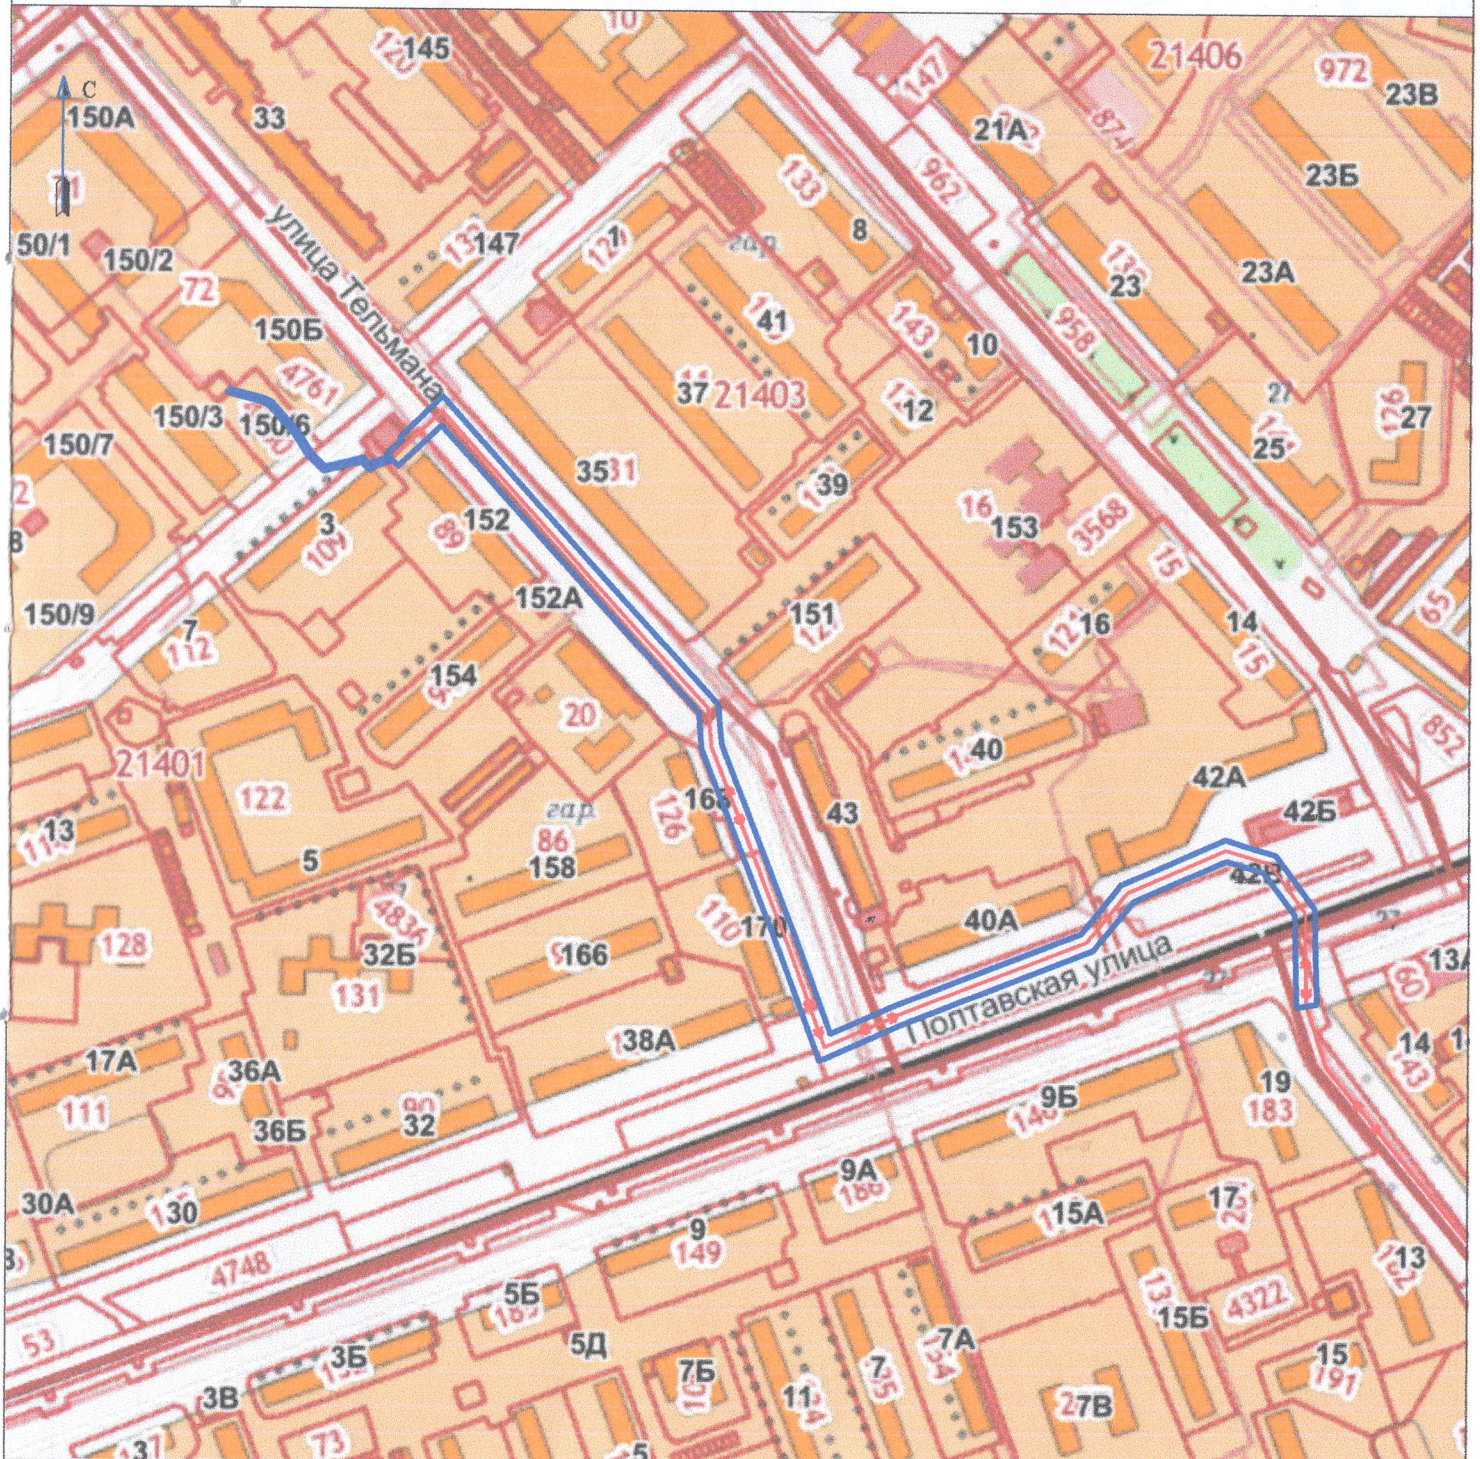

Используемые условные знаки и обозначения:

- - граница кадастрового квартала
- - проектная граница публичного сервитута

Масштаб б/м