
СХЕМА РАСПОЛОЖЕНИЯ ЗЕМЕЛЬНОГО УЧАСТКА ИЛИ ЗЕМЕЛЬНЫХ УЧАСТКОВ НА КАДАСТРОВОМ ПЛАНЕ ТЕРРИТОРИИ

УТВЕРЖДЕНА
Постановлением администрации
(наименование документа об утверждении, включая наименования
Энгельсского муниципального района
органов государственной власти или органов местного
самоуправления, принявших решение об утверждении схемы
или подписавших соглашение о перераспределении земельных участков)
от 25.03.2022 № 1268

Условный номер земельного участка _____

Площадь земельного участка 693 кв.м.

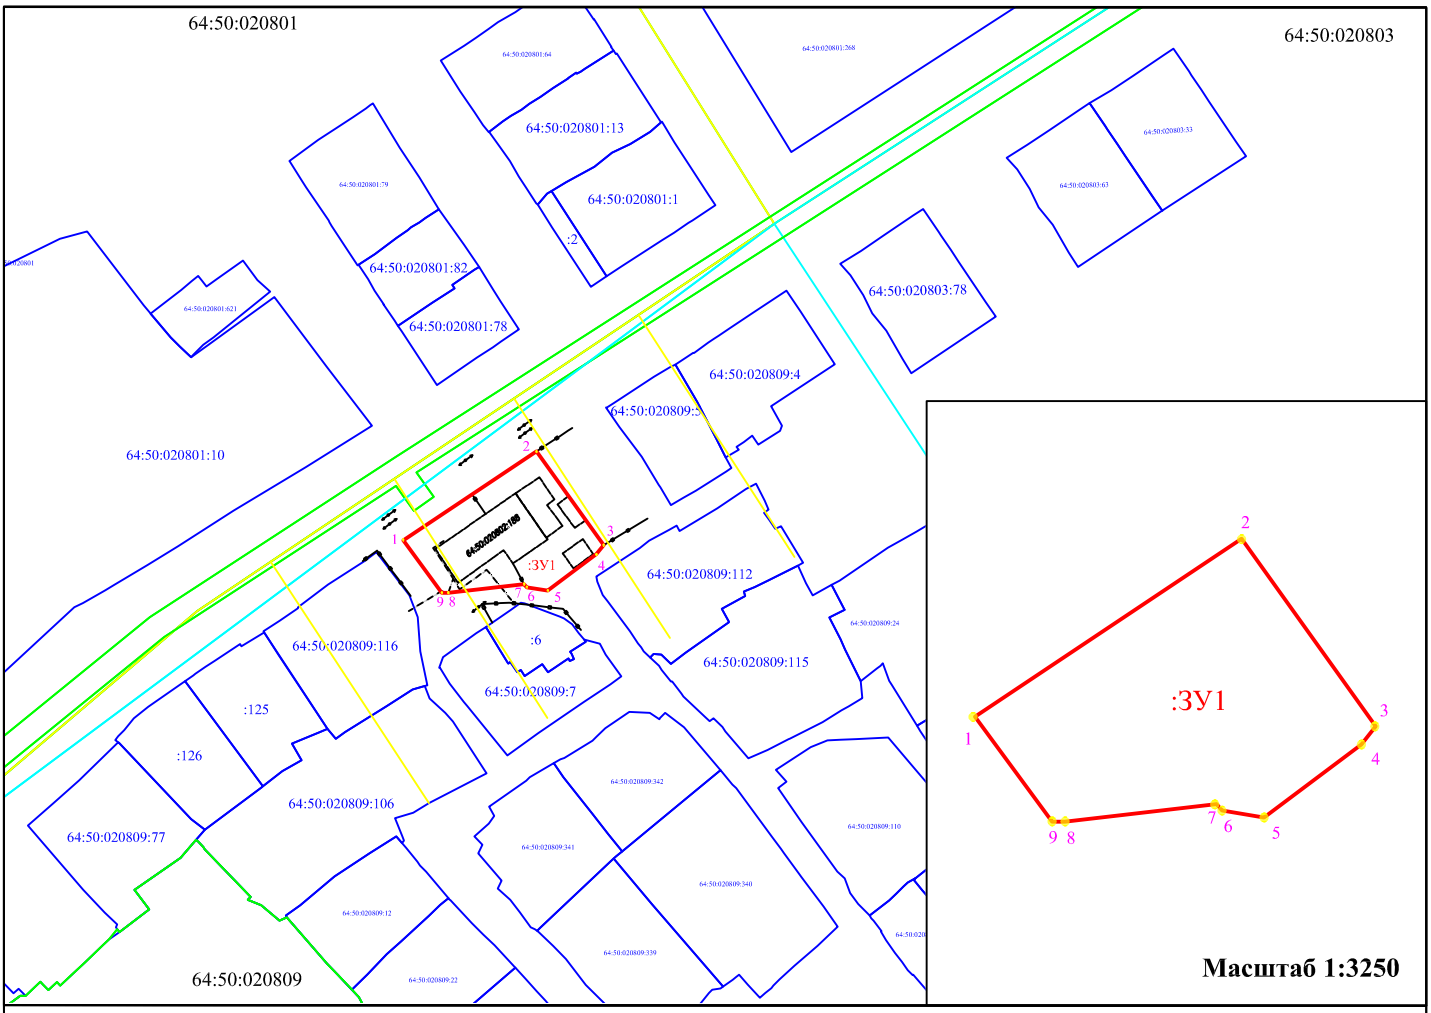

Саратовской области, г. Энгельс, в районе ул.Российская, 12

Условные обозначения:

- вновь образуемая граница земельного участка
- существующая часть границы в государственном кадастре недвижимости
- 1 — характерные точки испрашиваемой границы
- 64:50:020809 — обозначение кадастрового квартала
- 64:50:020809:5 — кадастровые номера учтенных земельных участков, в том числе исходных земельных уч.
- граница кадастрового квартала
- :ЗУ1 — формируемый земельный участок
- Жилая зона (Ж-1) 64:50-7.178
- ЗОУИТ 64:50-6.41
- 64:50:020802:188 — кадастровый номер ОКС

Номер точки	КООРДИНАТЫ	
	X	Y
1	492714.98	2307702.39
2	492733.20	2307729.68
3	492713.99	2307743.43
4	492712.14	2307741.96
5	492704.67	2307732.00
6	492705.37	2307727.68
7	492706.03	2307727.14
8	492704.23	2307711.62
9	492704.24	2307710.29
1	492714.98	2307702.39

МСК-64

Масштаб 1:2000