
План границ объекта

МСК-64, зона 2

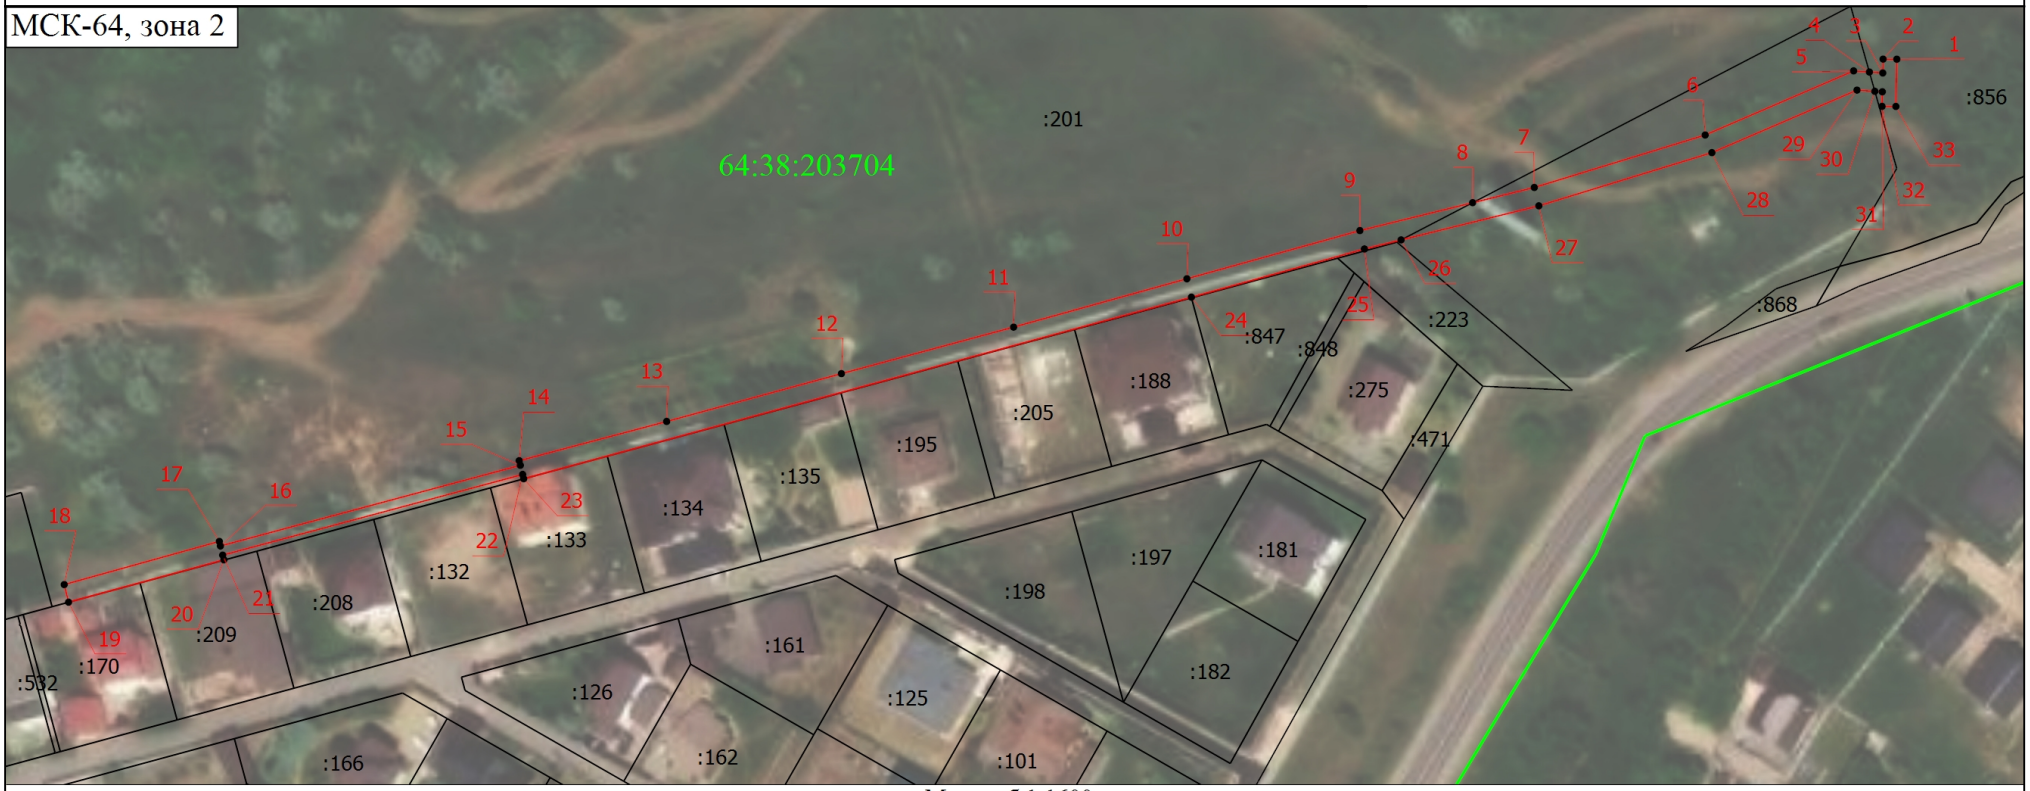

Масштаб 1:1600

Условные обозначения

- Часть границы, местоположение которой определено при выполнении кадастровых работ
- Характерная точка границы, сведения о которой позволяют однозначно определить ее положение на местности
- 1 - Обозначение новой характерной точки
- :471 - Кадастровый номер земельного участка
- Часть границы, сведения ЕГРН о которой позволяют однозначно определить ее положение на местности
- Граница кадастрового квартала
- 64:38:203704 - Номер кадастрового квартала

Квалификационный аттестат 42-15-170
Кадастровый инженер
Санина Анна Алексеевна
СНИЛС 104-818-269-48

Подпись _____

Дата "02" 09 2026 г.

Место для оттиска печати (при наличии) лица, составившего описание местоположения границ объекта